



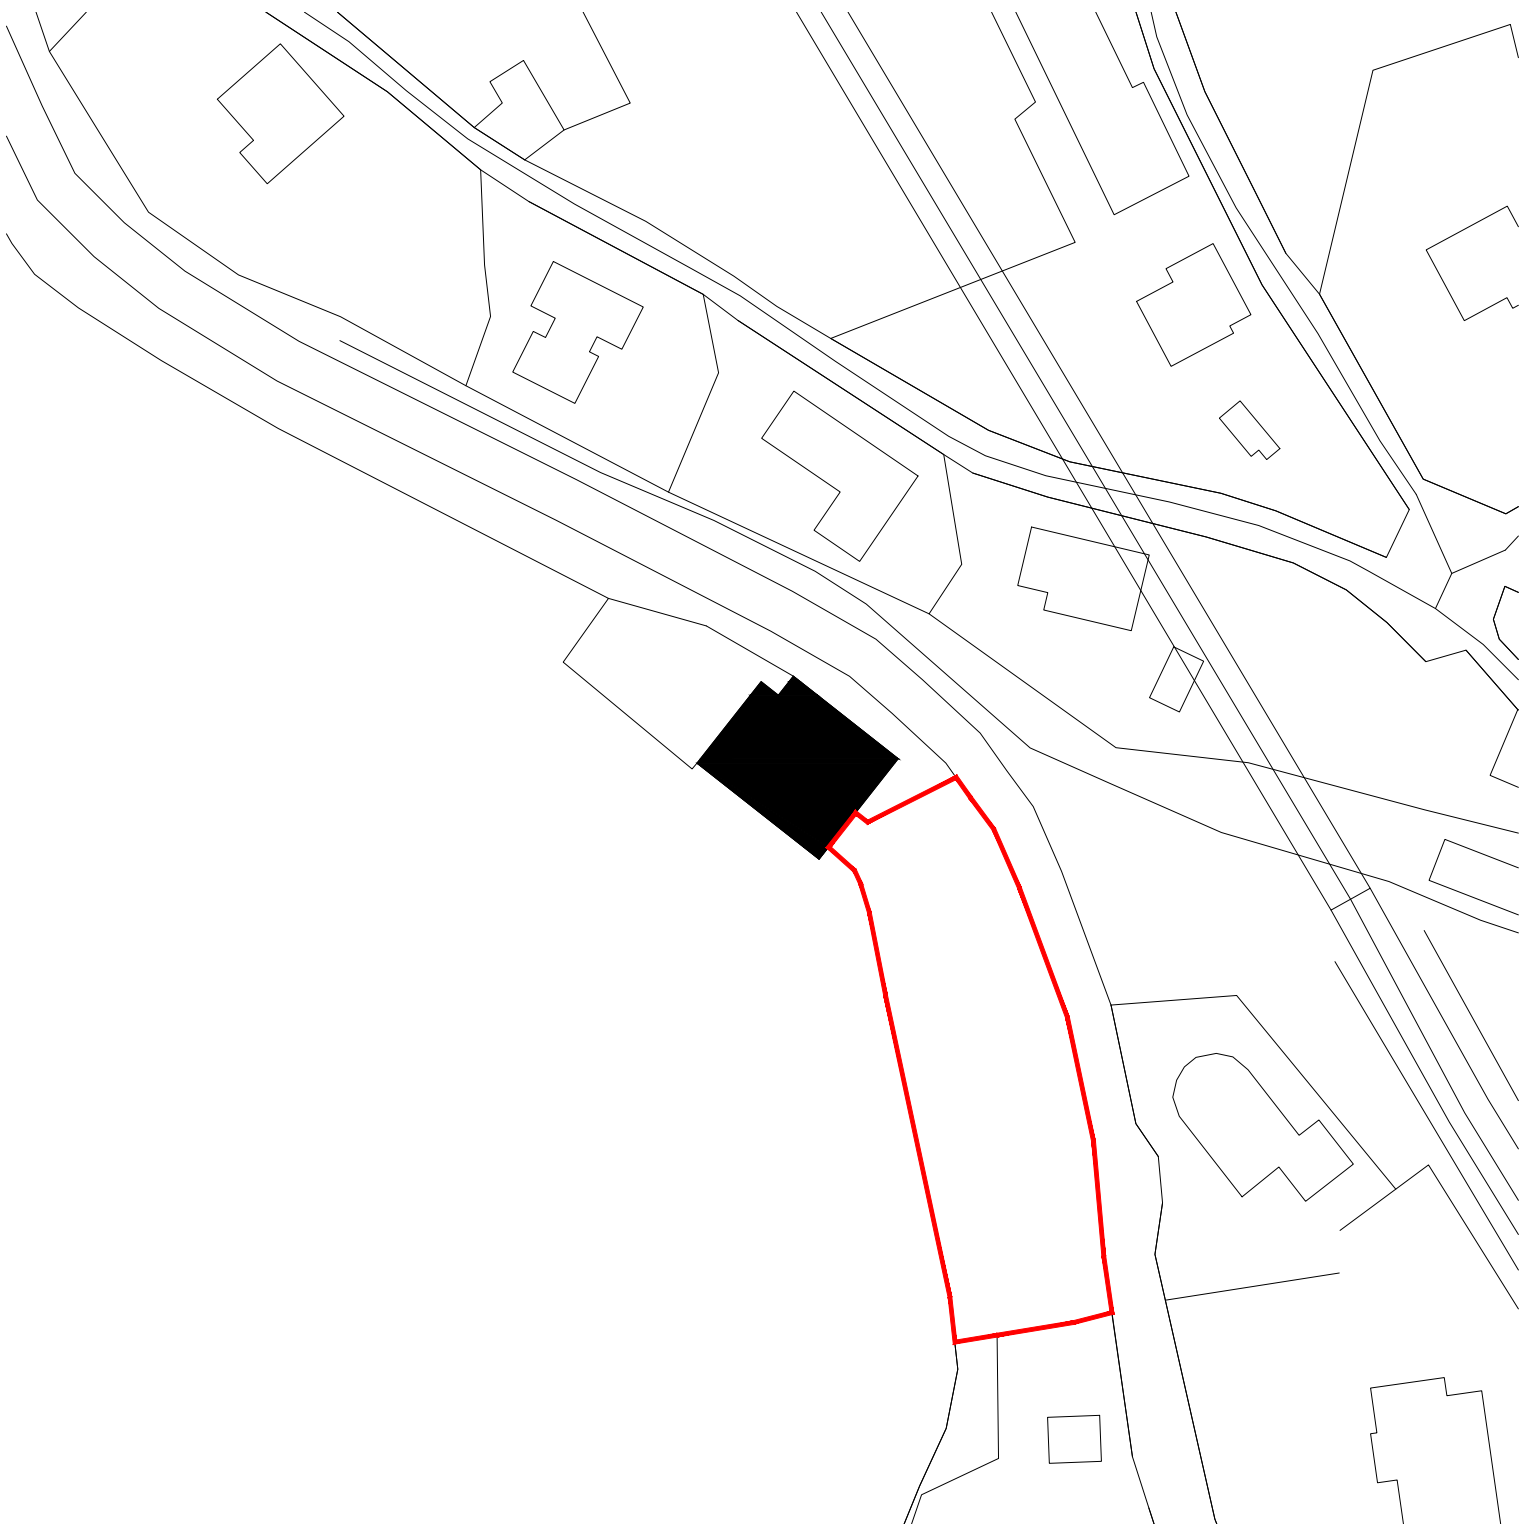

AEROFOTOGRAMMETRICO SC.1:2000



ORTOFOTO

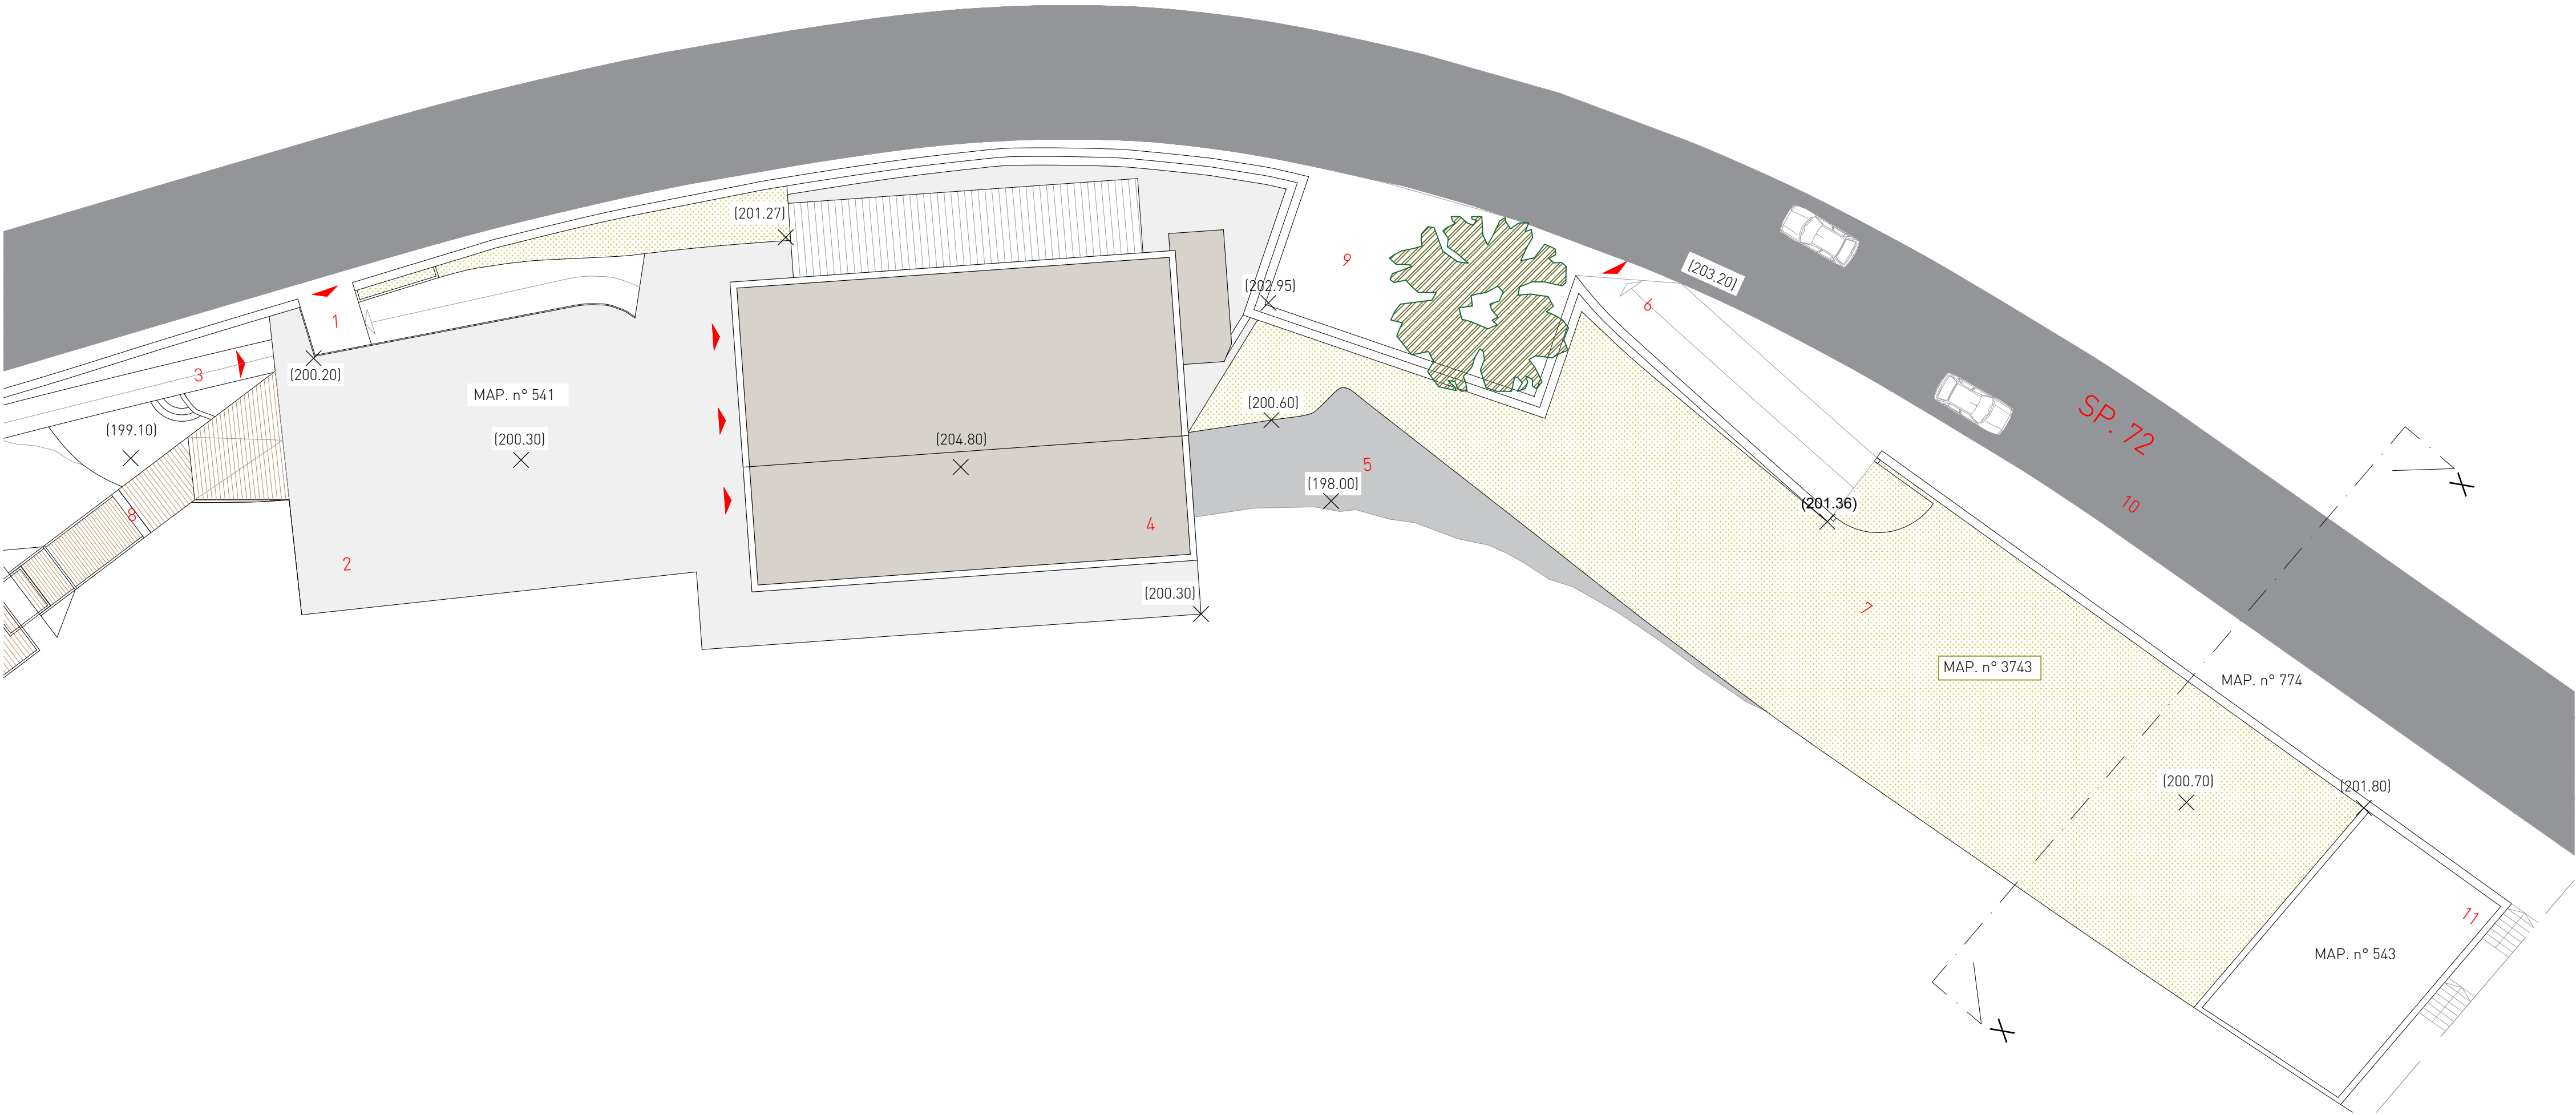

AREA STATO DI FATTO SC. 1:200



SEZIONE XX SC. 1:200

- LEGENDA
1. INGRESSO PEDONALE DALLA SP. 72
  2. TERRAZZA
  3. PASSERELLA PEDONALE
  4. EDIFICIO USO PALESTRA CON RELATIVI SERVIZI
  5. SPIAGGIA
  6. INGRESSO CARRAIO
  7. AREA DEPOSITO MEZZI E CARRELLI PORTA CANOE PROPRIETA' COMUNALE
  8. PONTILE
  9. PIAZZOLA
  10. BANCHINA STRADALE
  11. ALTRA PROPRIETA'
- ACCESSI PEDONALI/CARRAI

STUDIO DI FATTIBILITA' TECNICO ECONOMICA PER LA REALIZZAZIONE DEL  
NUOVO CENTRO REMIERO

|                |                                                                          |
|----------------|--------------------------------------------------------------------------|
| PROPRIETA'     | Comune di Mandello del Lario (LC)                                        |
| LUOGO          | Comune di Mandello del Lario (LC)                                        |
| PROGETTISTI    | Arch. Umberto Gerosa                                                     |
| COLLABORATORI  |                                                                          |
| ELEBORATO      | Piante-sezione stato di fatto sc. 1:200 e inquadramento urbanistico      |
| DATA           | Luglio 2021                                                              |
| AGGIORNAMENTI  | Novembre 2024                                                            |
| CONTATTI       | M: info@grsarch.it - T: 0341 592945<br>A: Via Balicco, 83 - 23900, Lecco |
| TIMBRO E FIRMA |                                                                          |



grs|ARCH  
A: Via Balicco, 83 - 23900, Lecco  
M: info@grsarch.it - T: [+39] 0341.592945