




PROSPETTO FRONTE LAGO - SC. 1:100

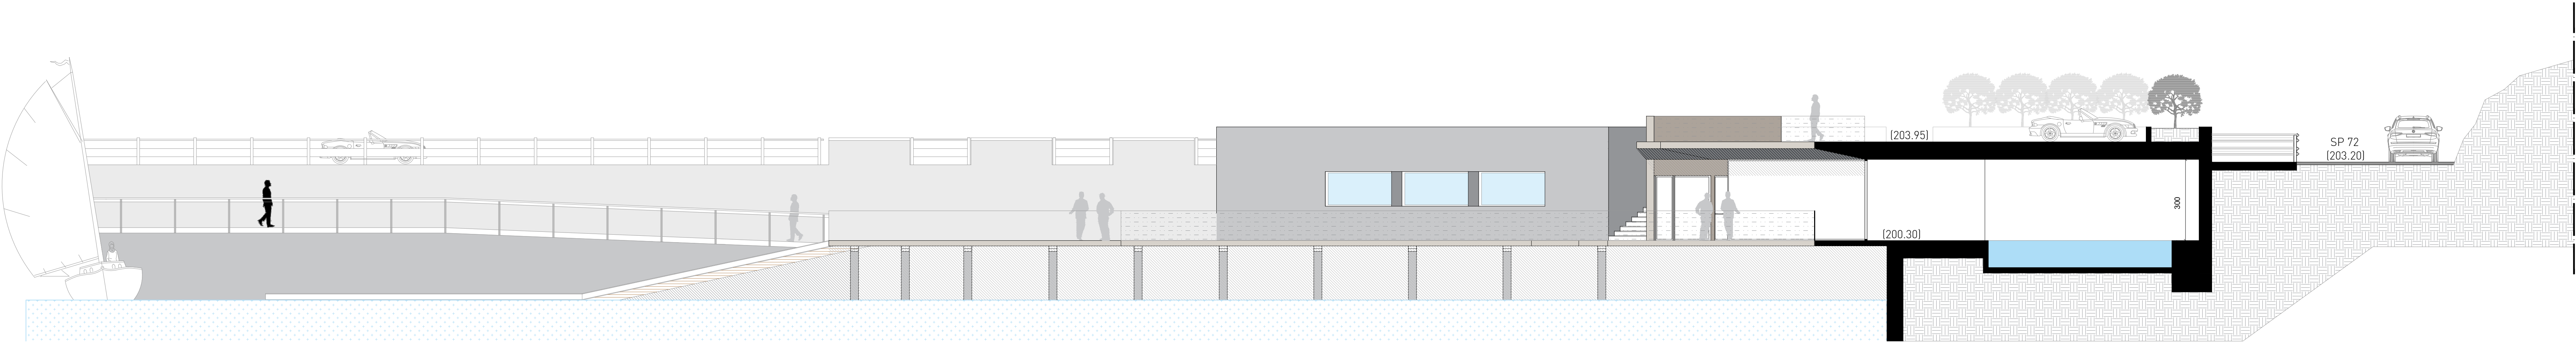

SEZIONE XX SC.1:100

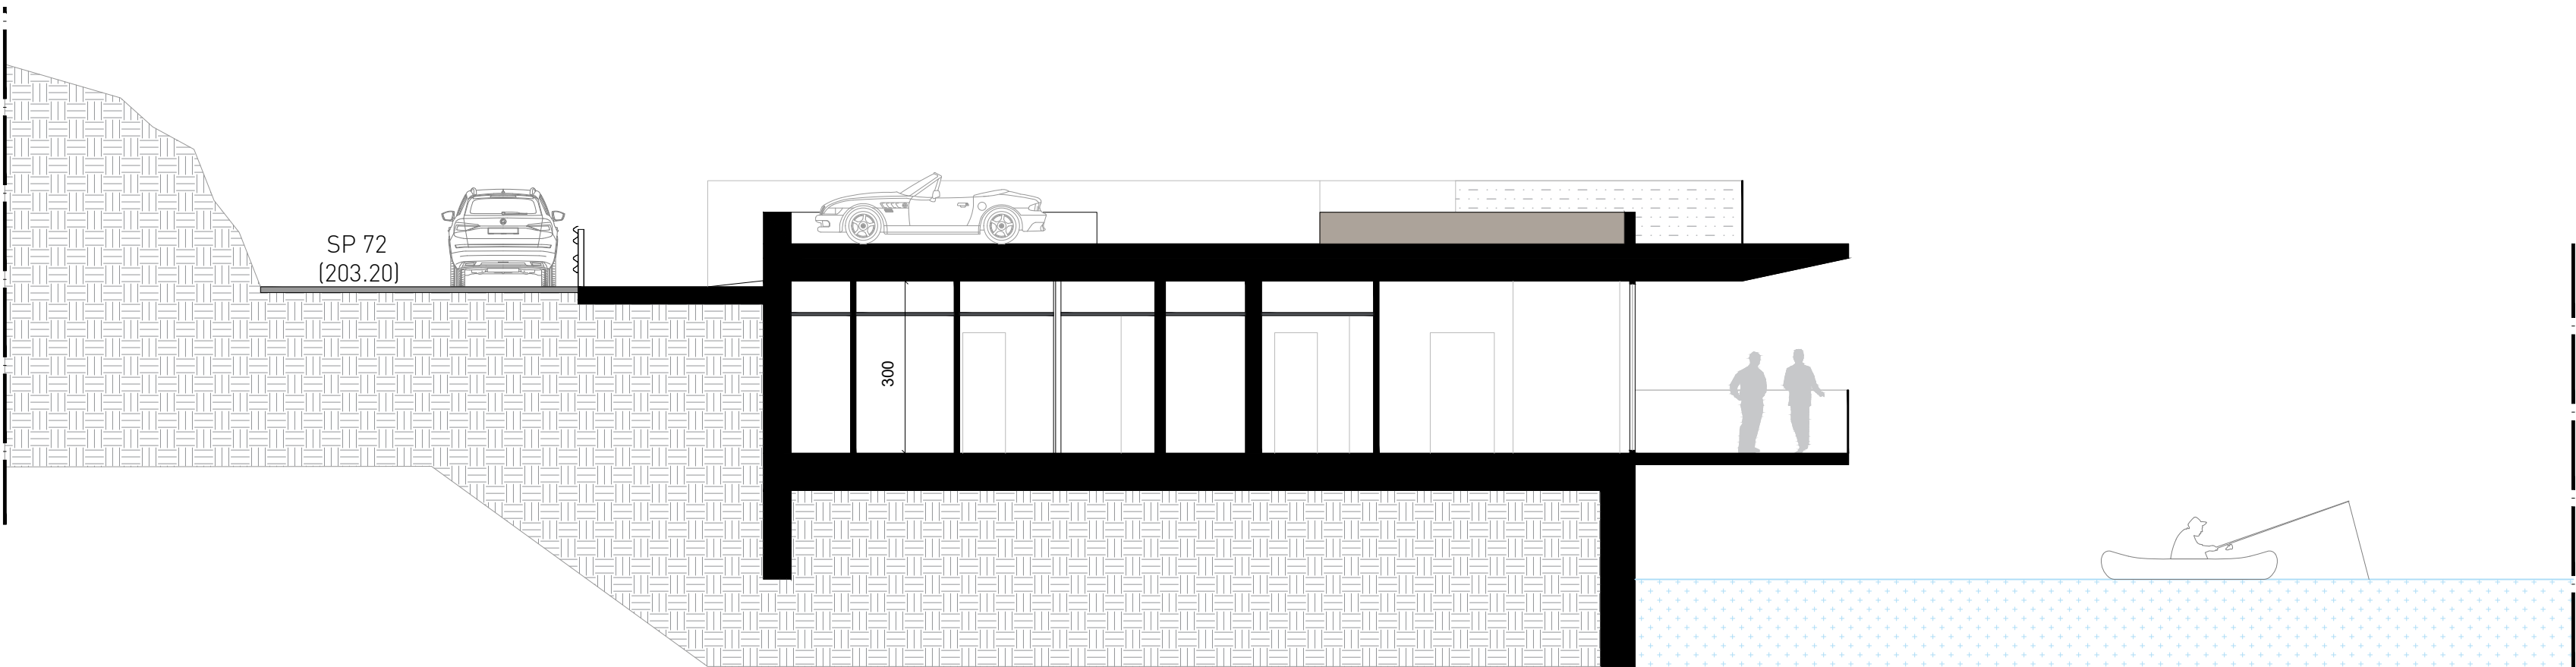

SEZIONE YY - SC.1:100

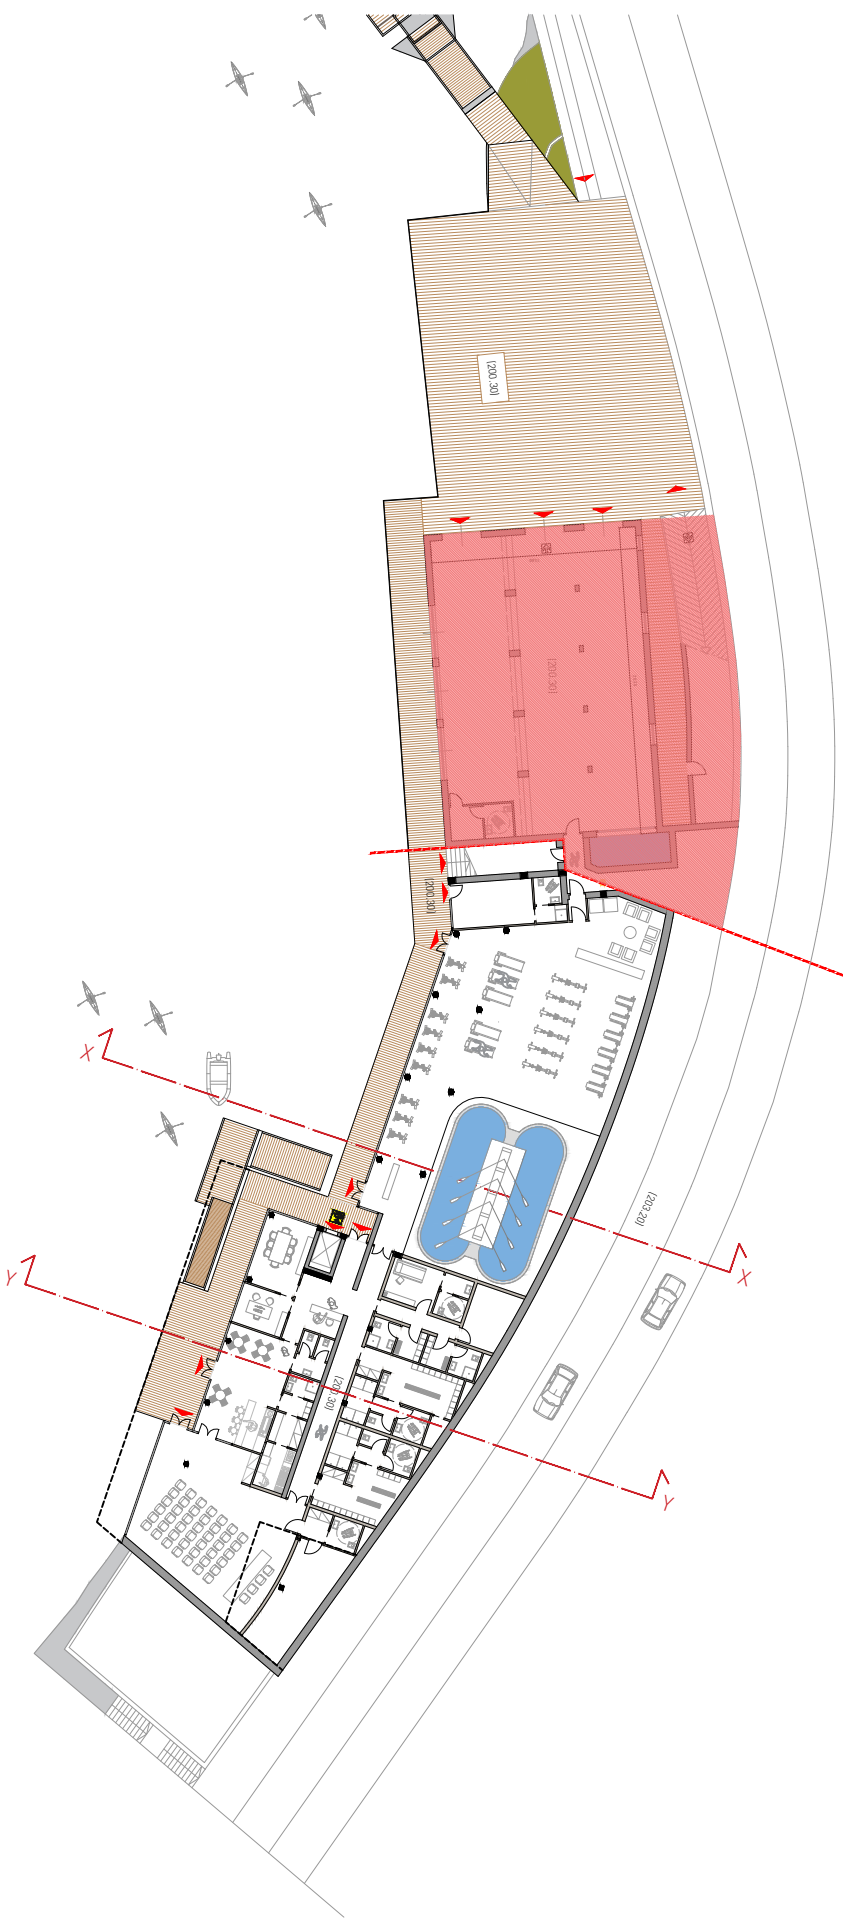

NAVIGATORE SC.1:500

STUDIO DI FATTIBILITA' TECNICO ECONOMICA PER LA REALIZZAZIONE DEL
NUOVO CENTRO REMIERO

PROPRIETA'	Comune di Mandello del Lario (LC)
LUOGO	Comune di Mandello del Lario (LC)
PROGETTISTI	Arch. Umberto Gerosa
COLLABORATORI	
ELEBORATO	Prospetti-sezioni progetto sc. 1:100
DATA	Luglio 2021
AGGIORNAMENTI	Novembre 2024
CONTATTI	M: info@grsarch.it - T. 0341 592945 A: Via Balicco, 83 - 23900, Lecco
TIMBRO E FIRMA	

