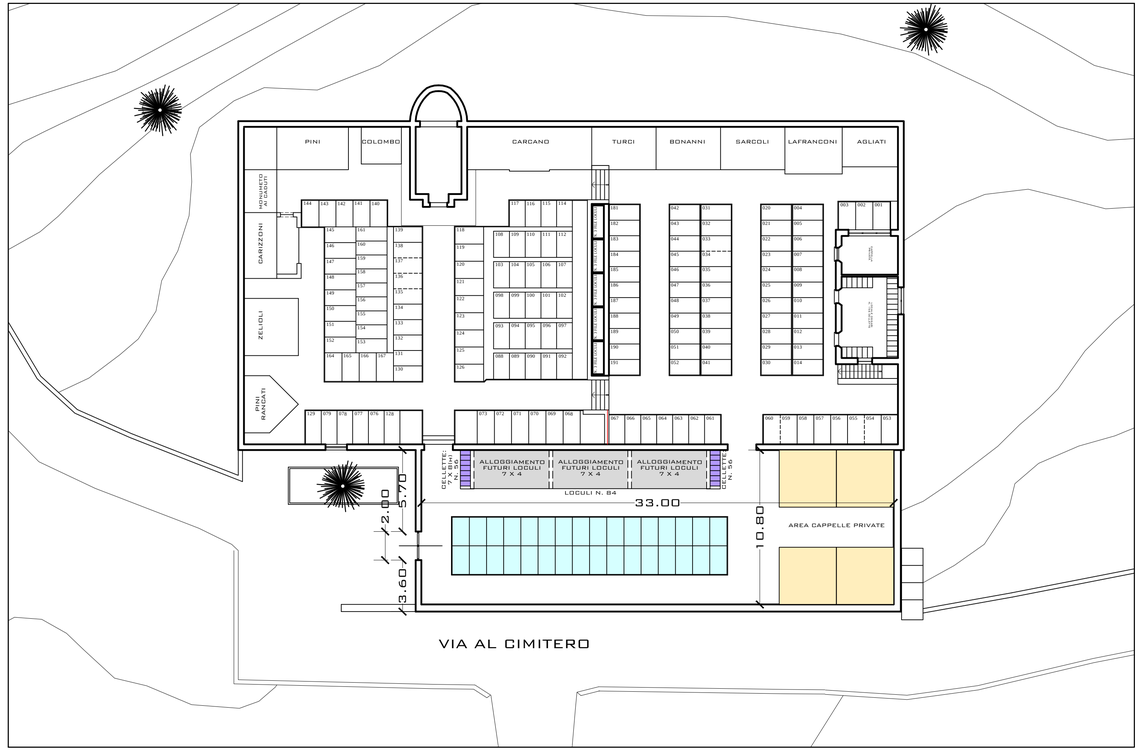

LEGENDA:

- TUMULAZIONI TRENTENNALI
- TUMULAZIONI IN LOCULI CINQUANTENNALI
- TUMULAZIONI IN CELLETTE OSSARIO/CINERARIO CINQUANTENNALI
- TUMULAZIONI IN CAPPELLE PRIVATE
- AREA PER DISPERSIONE CENERI
- NUOVI PARAPETTI (TRATTEGGIATI SE NASCOSTI)

COMUNE DI MANDELLO DEL LARIO (LC)
CAP 23826 - PIAZZA LEONARDO DA VINCI - TEL. 0341-708111 - FAX 0341 -700997
C.F./P.IVA 00629950130 - WWW.MANDELLOLARIO.IT

STRUTTURA N. III - TERRITORIO ED AMBIENTE
FAX 0341 - 708205
PEC: COMUNE.MANDELLOLARIO@PEC.REGIONE.LOMBARDIA.IT

PIANO CIMITERIALE COMUNALE

AI SENSI DEL D.P.R.285/1990 REGOLAMENTO DI POLIZIA MORTUARIA E DELLA L.R.19/2004

TAV. N. 21
CIMITERO FR. SOMANA
PROGETTO

SCALA 1:200

PROGETTISTA :	ARCHITETTO EGIDIO SPREAFICO
COORDINATORE AMMINISTRATIVO :	D.SSA DALIDIA ROMPANI
COLLABORATORI :	COMINI RAFFAELLA NICCOLAI LOREDANA SUPPI LUCIA
SERVIZI COINVOLTI :	STRUTTURA II - DEMOGRAFIA E SERVIZI AI CITTADINI STRUTTURA III - TERRITORIO ED AMBIENTE

IL SEGRETARIO GENERALE	IL SINDACO	IL PROGETTISTA
DOTT. GIUSEPPE PARENTE	DOTT.RICCARDO FASOLI	ARCHITETTO EGIDIO SPREAFICO