


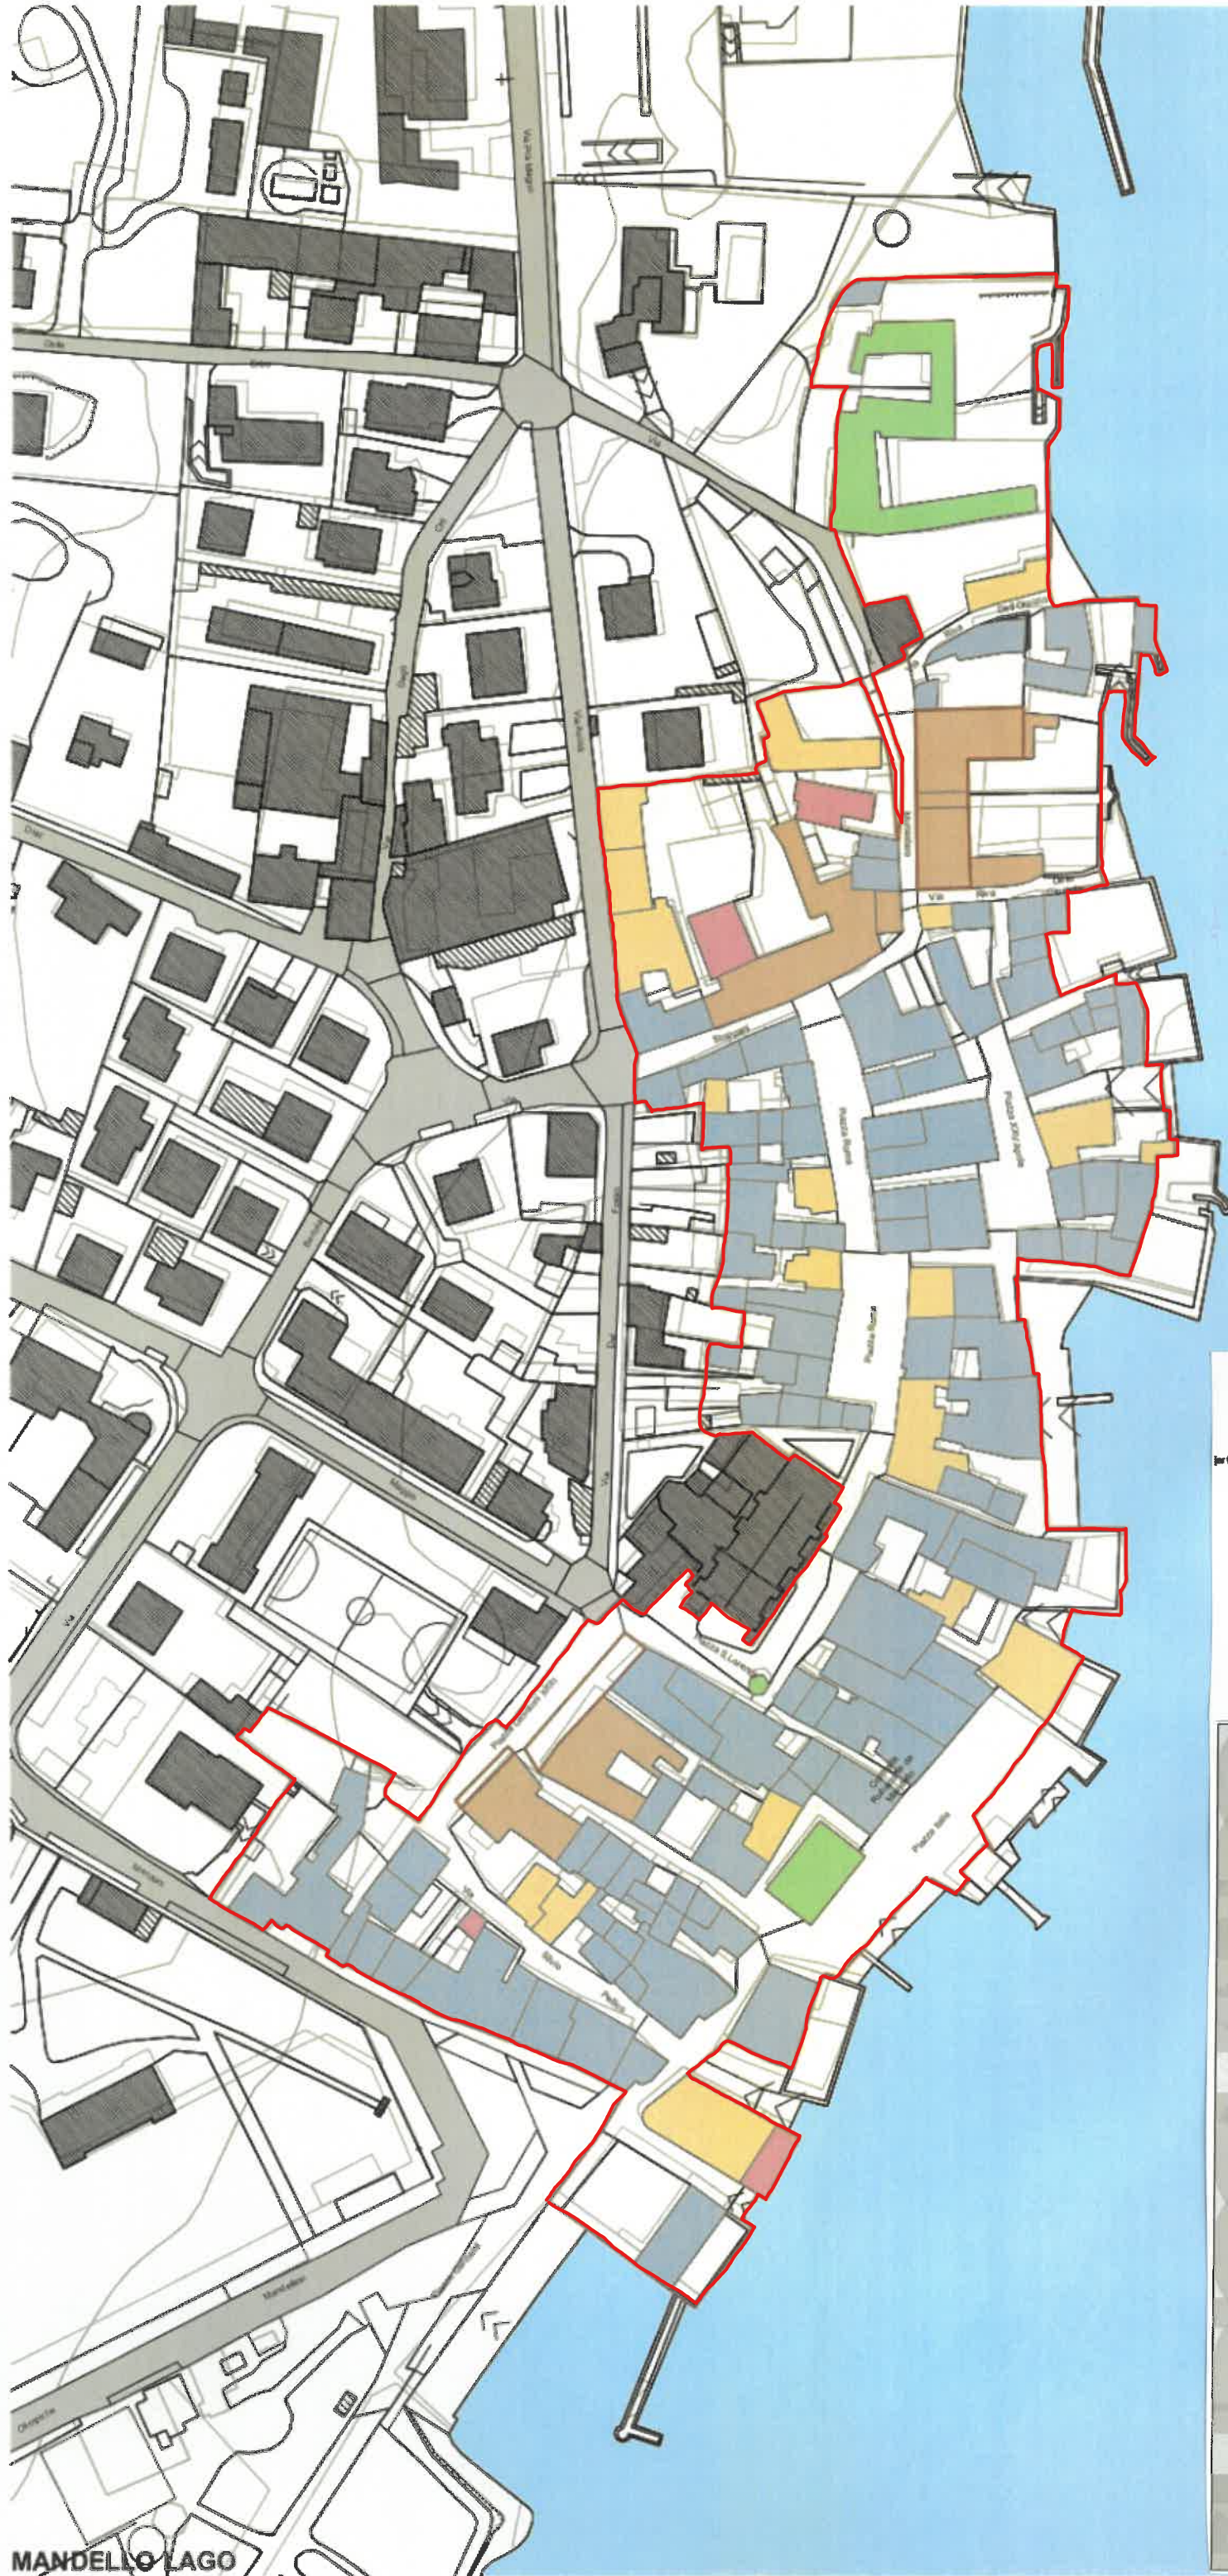

Legenda:

per (46)  NA_Nuclei di antica formazione

Gradi di intervento:

-  CATEGORIA C1 - Restauro
-  CATEGORIA C2 - Risanamento Conservativo
-  CATEGORIA C3 - Riutturazione Conservativa
-  CATEGORIA C4 - Riutturazione Edilizia
-  CATEGORIA C5 - Riutturazione Urbanistica



STUDIOQUATTRO

PGT
VARIANTE
GENERALE
PIANO DELLE REGOLE



Comune di MANDELLO DEL LARIO
Provincia di Lecco



ARCHITETTURA
URBANISTICA
EDILIZIA
ARCHITETTI
Enzo Benvenuti
Luigi Caracci
Silvano Nelli

23022 Chivasso (TO)
Via S. Siro, 4
Tel. 011/23022
Fax 011/23023
E-mail: info@studioquattro.it
P.IVA 00145020145

Progettista: Arch. Silvano Nelli
Sindaco: _____
Segretario: _____

Varianze approvate dal C.C. con delibera n° 103 del 19-03-2022
Varianze approvate dal C.C. con delibera n° 51 del 27-01-2023
Pubblicazione sul BULLETTINO della Amministrazione Comunale

NUCLEI DI ANTICA FORMAZIONE
- Gradi di intervento -

- Mandello lago - Molina 2 -

comune	776/CH	scala	1:1.000	variante	PR 2a
Nome File	File	File di lavoro	Relato	Verb	Appr
Autore	Autore	Autore	Autore	Autore	Autore
Autore	Autore	Autore	Autore	Autore	Autore

MANDELLO LAGO