SEZIONE B–B
scala 1:20

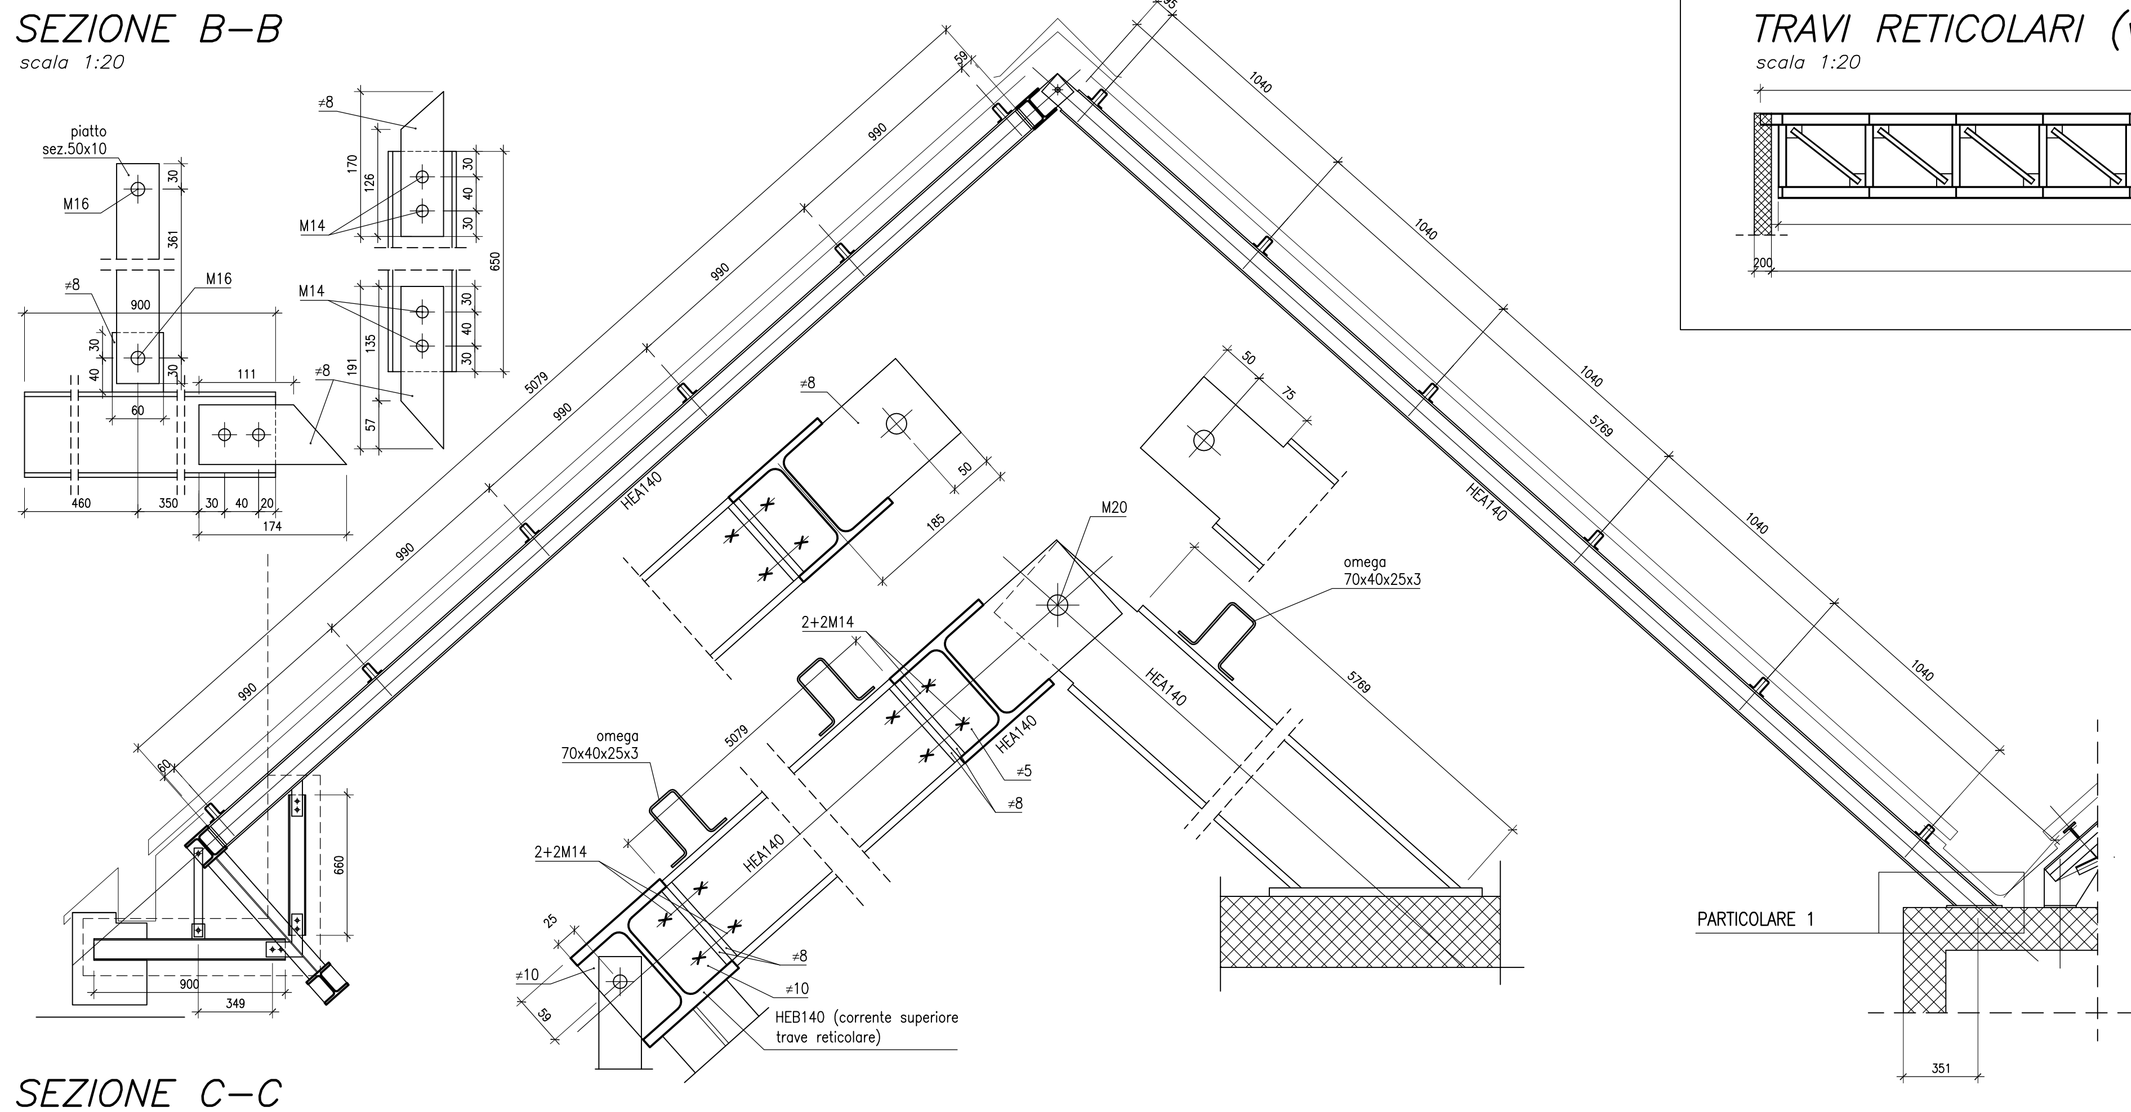

SEZIONE C–C
scala 1:20

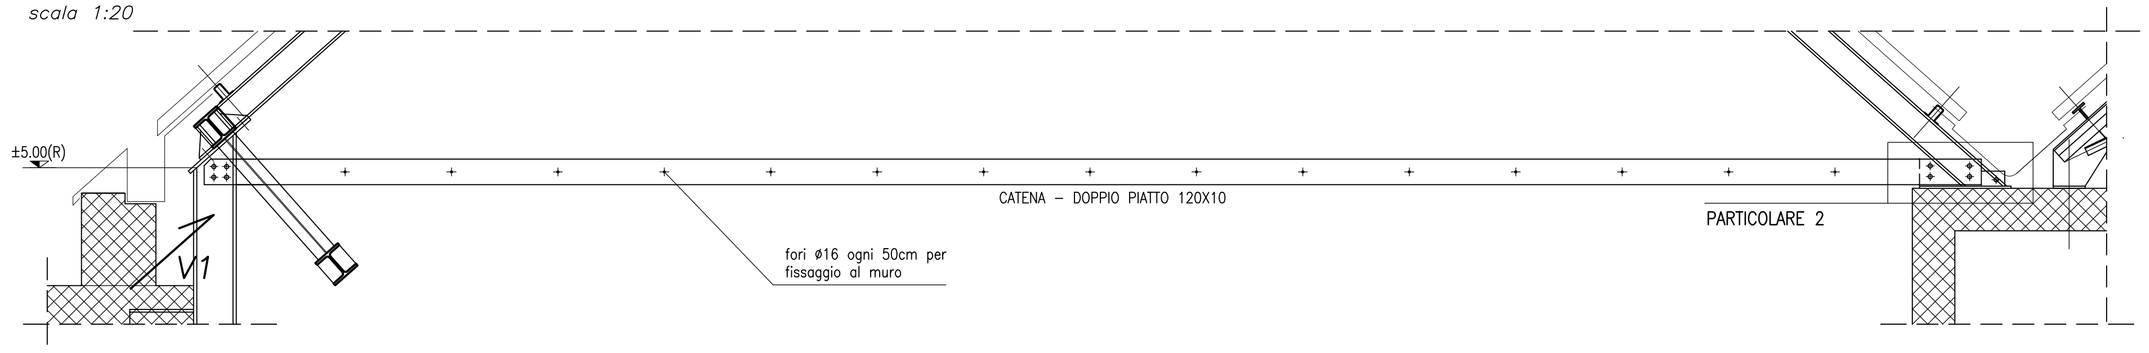

TRAVI RETICOLARI (vista V1)
scala 1:20

N.B. L'EVENTUALE GIUNTO NEI CORRENTI SUPERIORI E INFERIORI DELLE TRAVI RETICOLARI DEVE ESSERE EFFETTUATO CON UNIONE A COMPLETO RIPRISTINO CONCORDATA CONA LA D.LL. STRUTTURALE

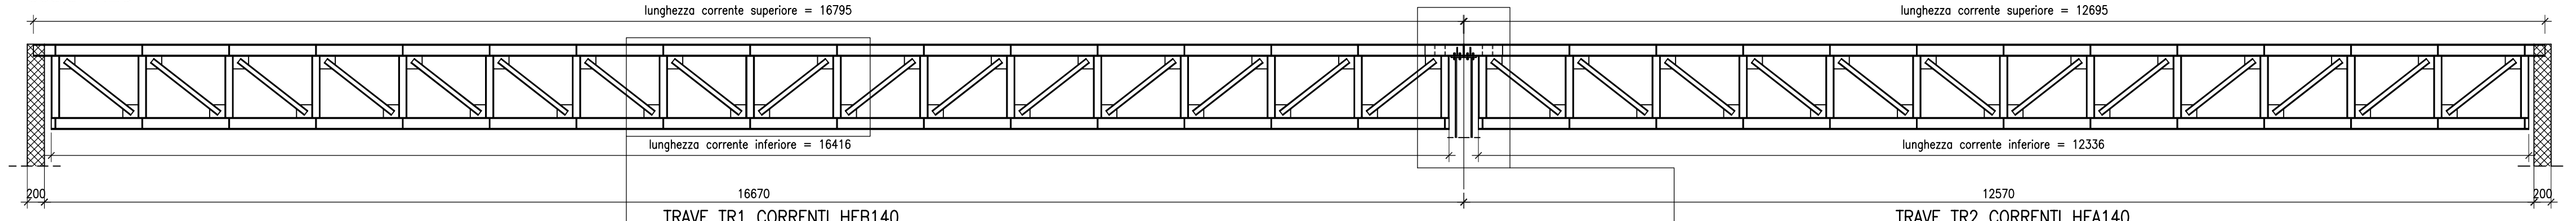

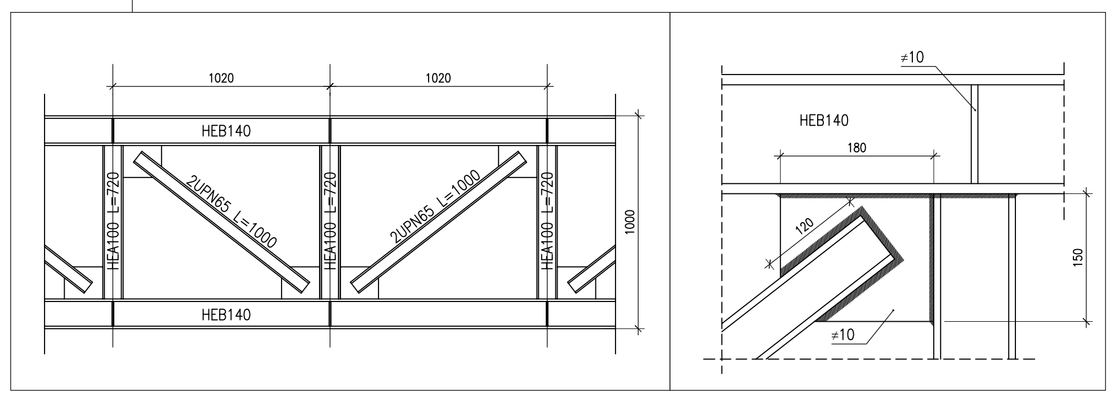

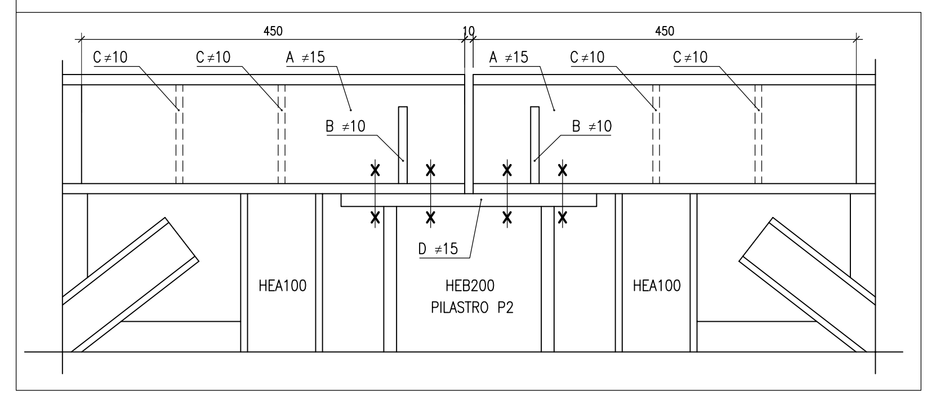

PARTICOLARE APPOGGIO SU PILASTRO P2

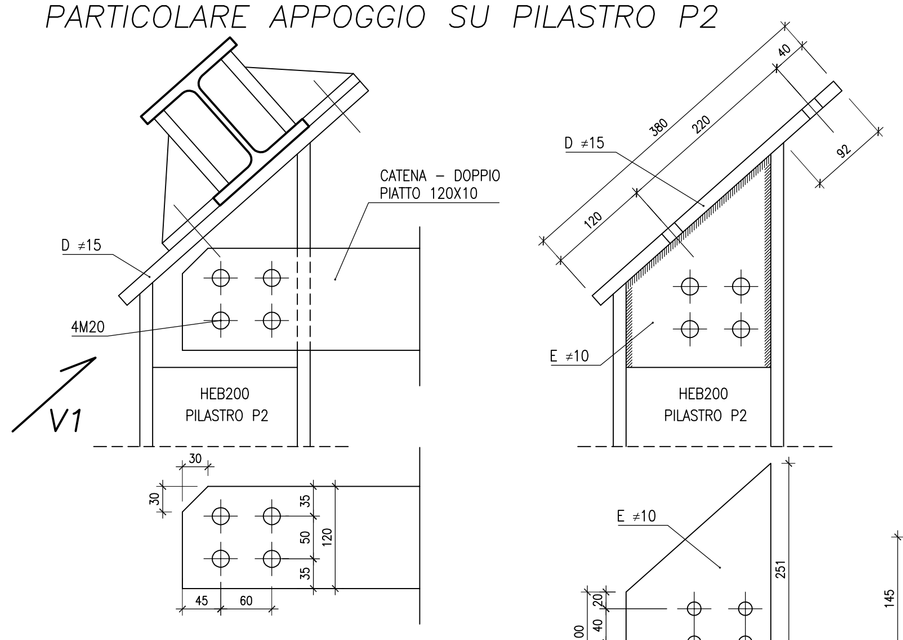

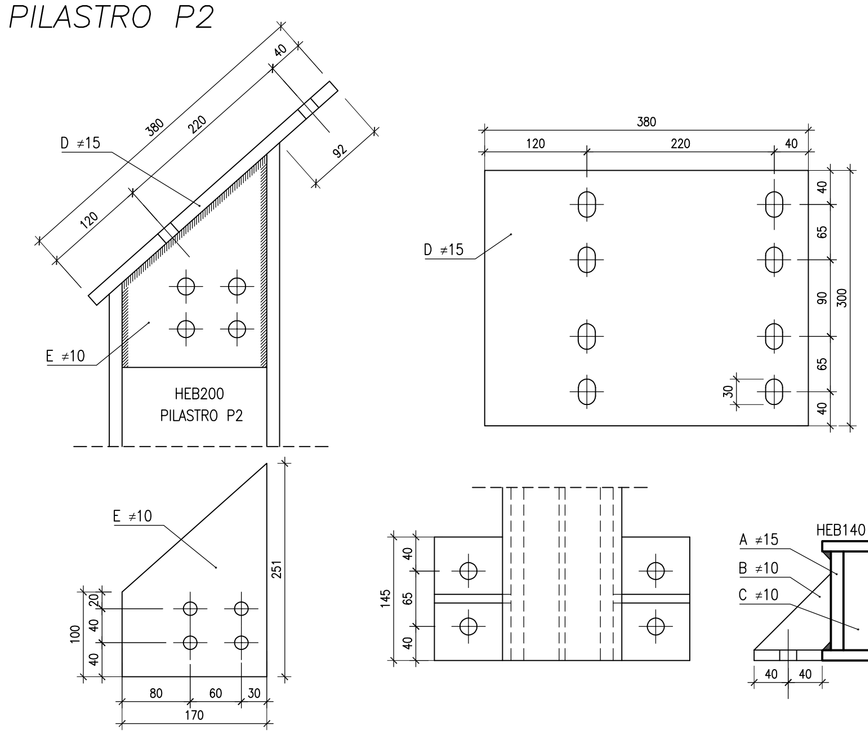

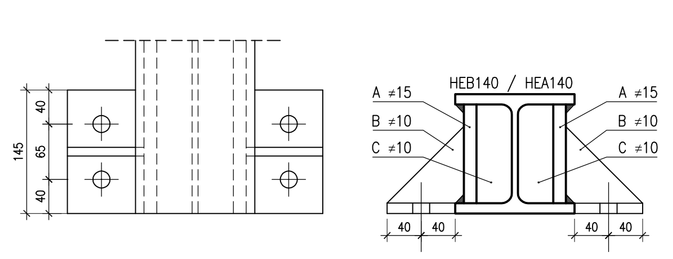

PARTICOLARE APPOGGIO SU MURI

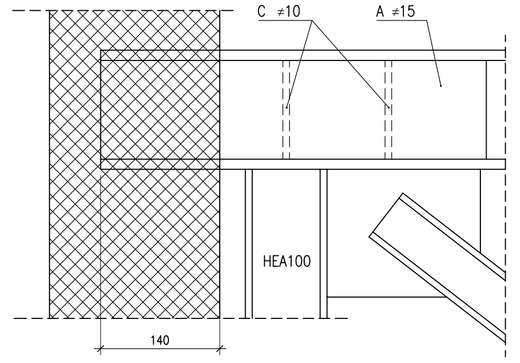

MATERIALI	
CALCESTRUZZO	Rck>=30MPa
MURATURA PORTANTE	Blocchi in cls
ARMATURA AD ADERENZA MIGLIORATA	FeB44k cont
CARPENTERIA METALLICA	Fe430B–Fe510B
BULLONI	8.8

PER QUANTO RIGUARDA LE PRESCRIZIONI OPERATIVE E LE SPECIFICHE DETTAGLIATE SUI MATERIALI ATTENERSI A QUANTO CONTENUTO NELLA TAVOLA S01

TIRANTI TIPO A
scala 1:5

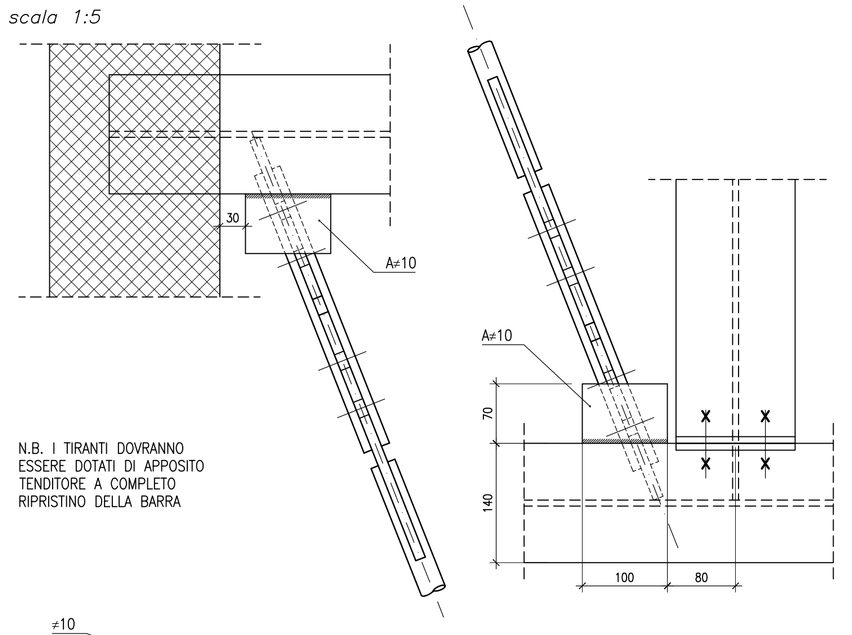

N.B. I TIRANTI DOVRANNO ESSERE DOTATI DI APPOSITO TENDITORE A COMPLETO RIPRISTINO DELLA BARRA

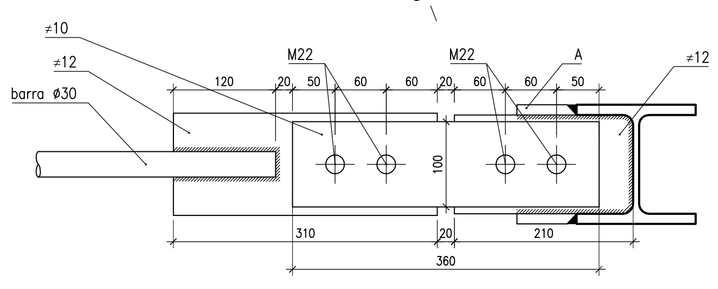

TIRANTI CONTROVENTO TIPO B
scala 1:5

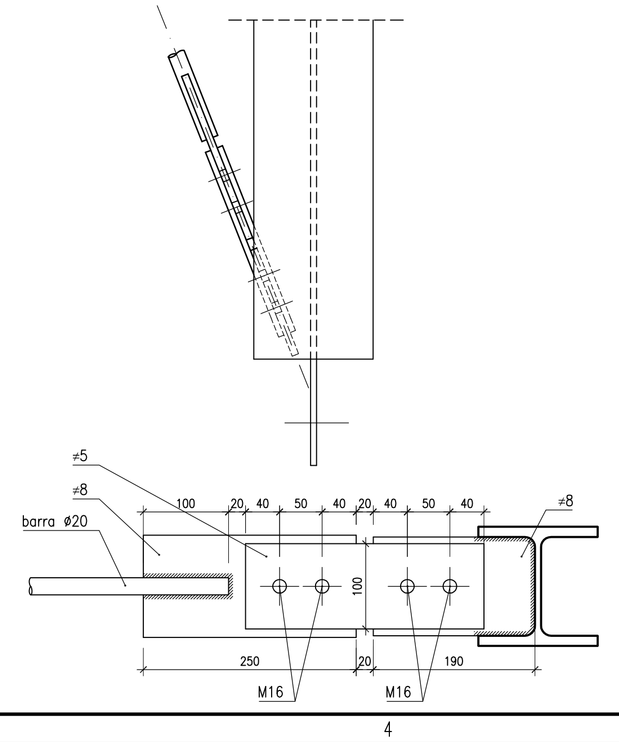

PARTICOLARE 1
APPOGGIO HEA140
scala 1:5

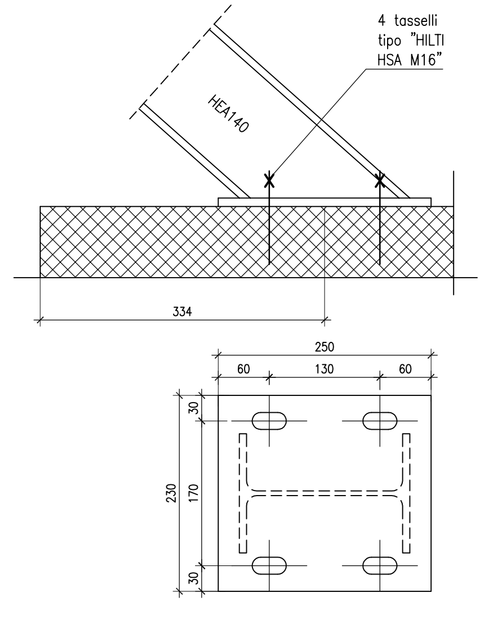

PARTICOLARE 2
APPOGGIO HEB140
scala 1:5

VISTA IN PIANTA

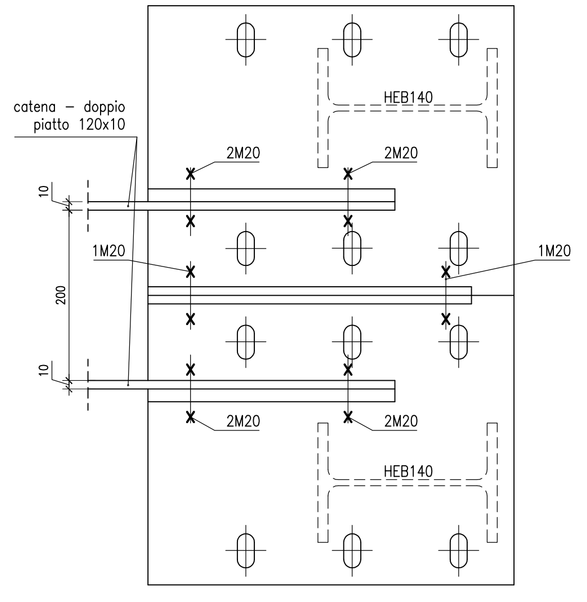

VISTA DI FIANCO

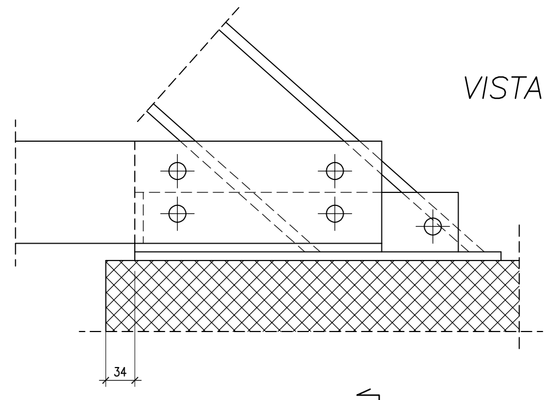

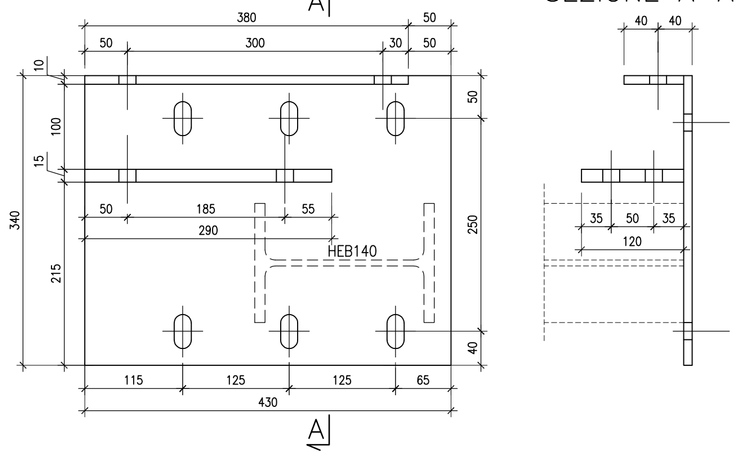

SEZIONE A–A

IL COMMITTENTE	IL PROGETTISTA	IL DIRETTORE LAVORI	L'IMPRESA ESECUTRICE

aggiornamenti

-	-	-

MONCECCHI ASSOCIATI studio di ingegneria
moncecchi.associatisilberio.it

progetto

Comune di Mandello del Lario (LC)
REALIZZAZIONE DELLE "SALE POLIFUNZIONALI E DEPOSITO IMBARCAZIONI AL LIDO COMUNALE"
STRUTTURE - PROGETTO ESECUTIVO

disegno

COPERTURA SALE POLIFUNZIONALI

committente	progettisti		
Comune di Mandello del Lario (LC) Piazza L. da Vinci, 6 23826 Mandello del Lario	Ingg. Marco e Paolo Moncecchi via Fabani, 33 23017 Morbegno (SO) tel./fax 0342-611834		
data	scala	rif.	tavola
settembre 2008	1:50	B 07 11	**S06**

questo elaborato è proprietà dello studio e protetto a termini di legge