



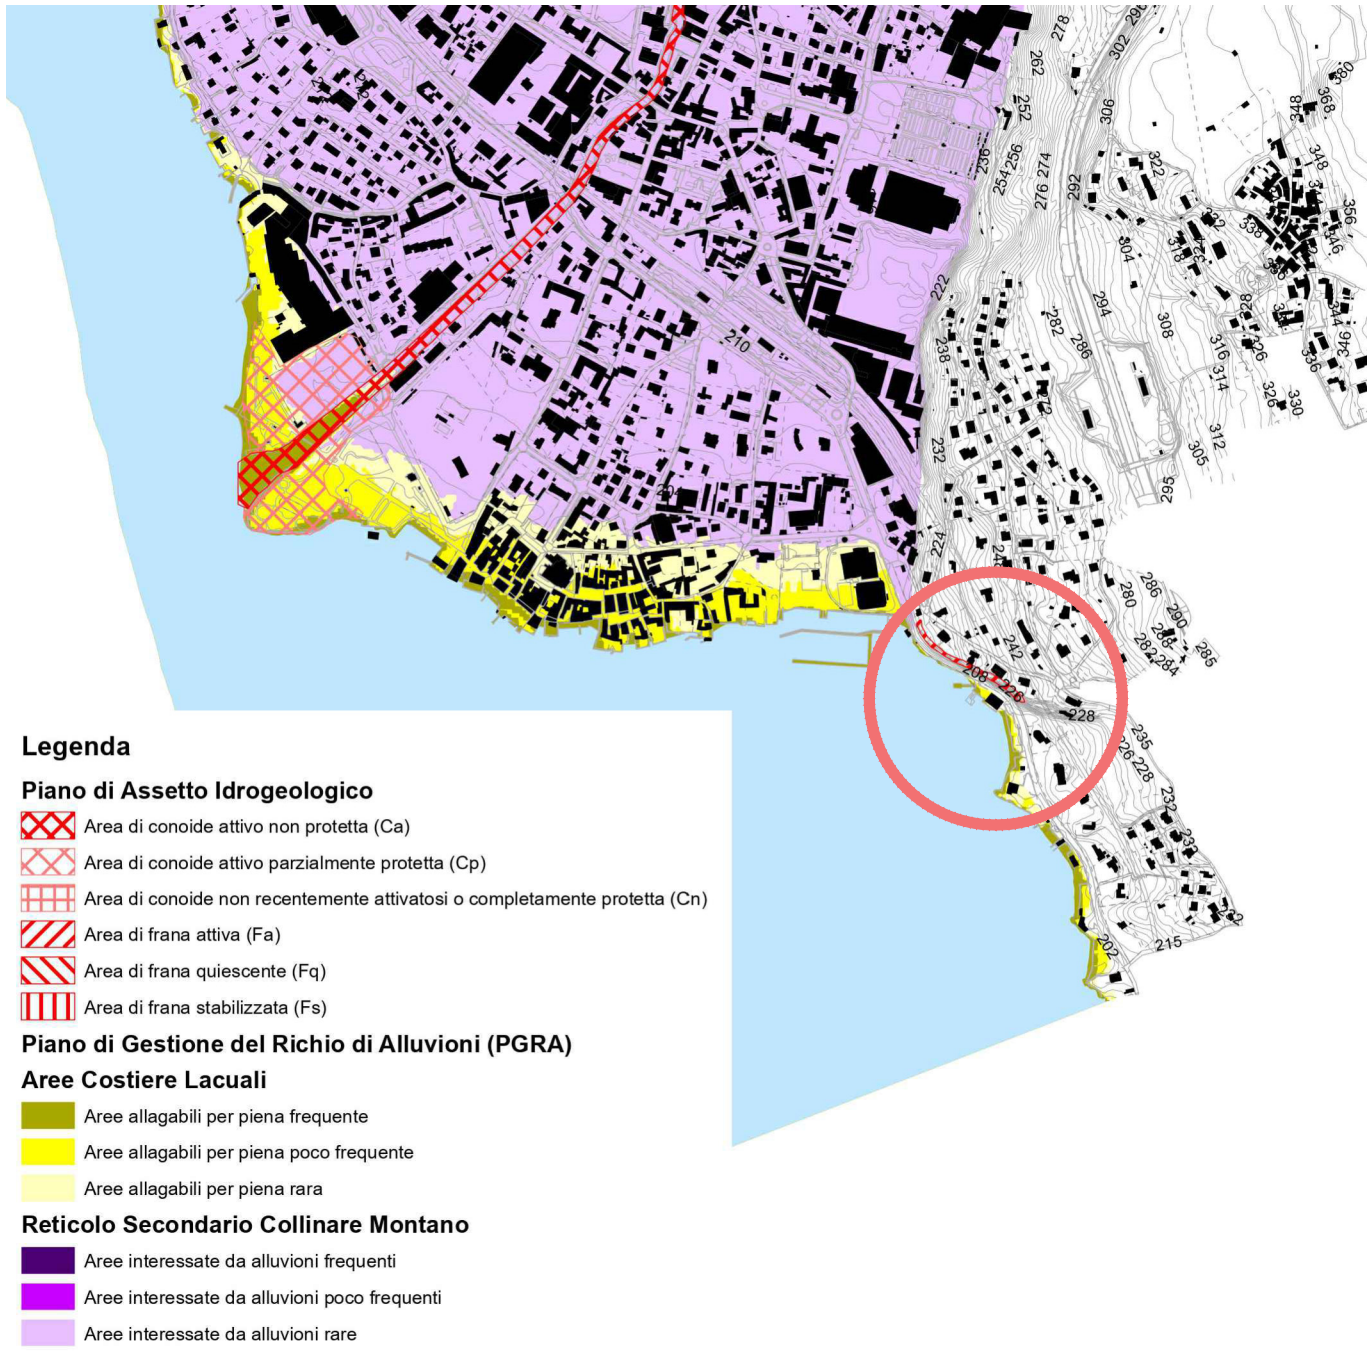


- Legenda**
- Piano di Assetto Idrogeologico**
- Area di conoide attivo non protetta (Ca)
 - Area di conoide attivo parzialmente protetta (Cp)
 - Area di conoide non recentemente attivatosi o completamente protetta (Cn)
 - Area di frana attiva (Fa)
 - Area di frana quiescente (Fq)
 - Area di frana stabilizzata (Fs)
- Piano di Gestione del Rischio di Alluvioni (PGRA)**
- Aree Costiere Lacuali**
- Aree allagabili per piena frequente
 - Aree allagabili per piena poco frequente
 - Aree allagabili per piena rara
- Reticolo Secondario Collinare Montano**
- Aree interessate da alluvioni frequenti
 - Aree interessate da alluvioni poco frequenti
 - Aree interessate da alluvioni rare

ESTRATTO PGRA

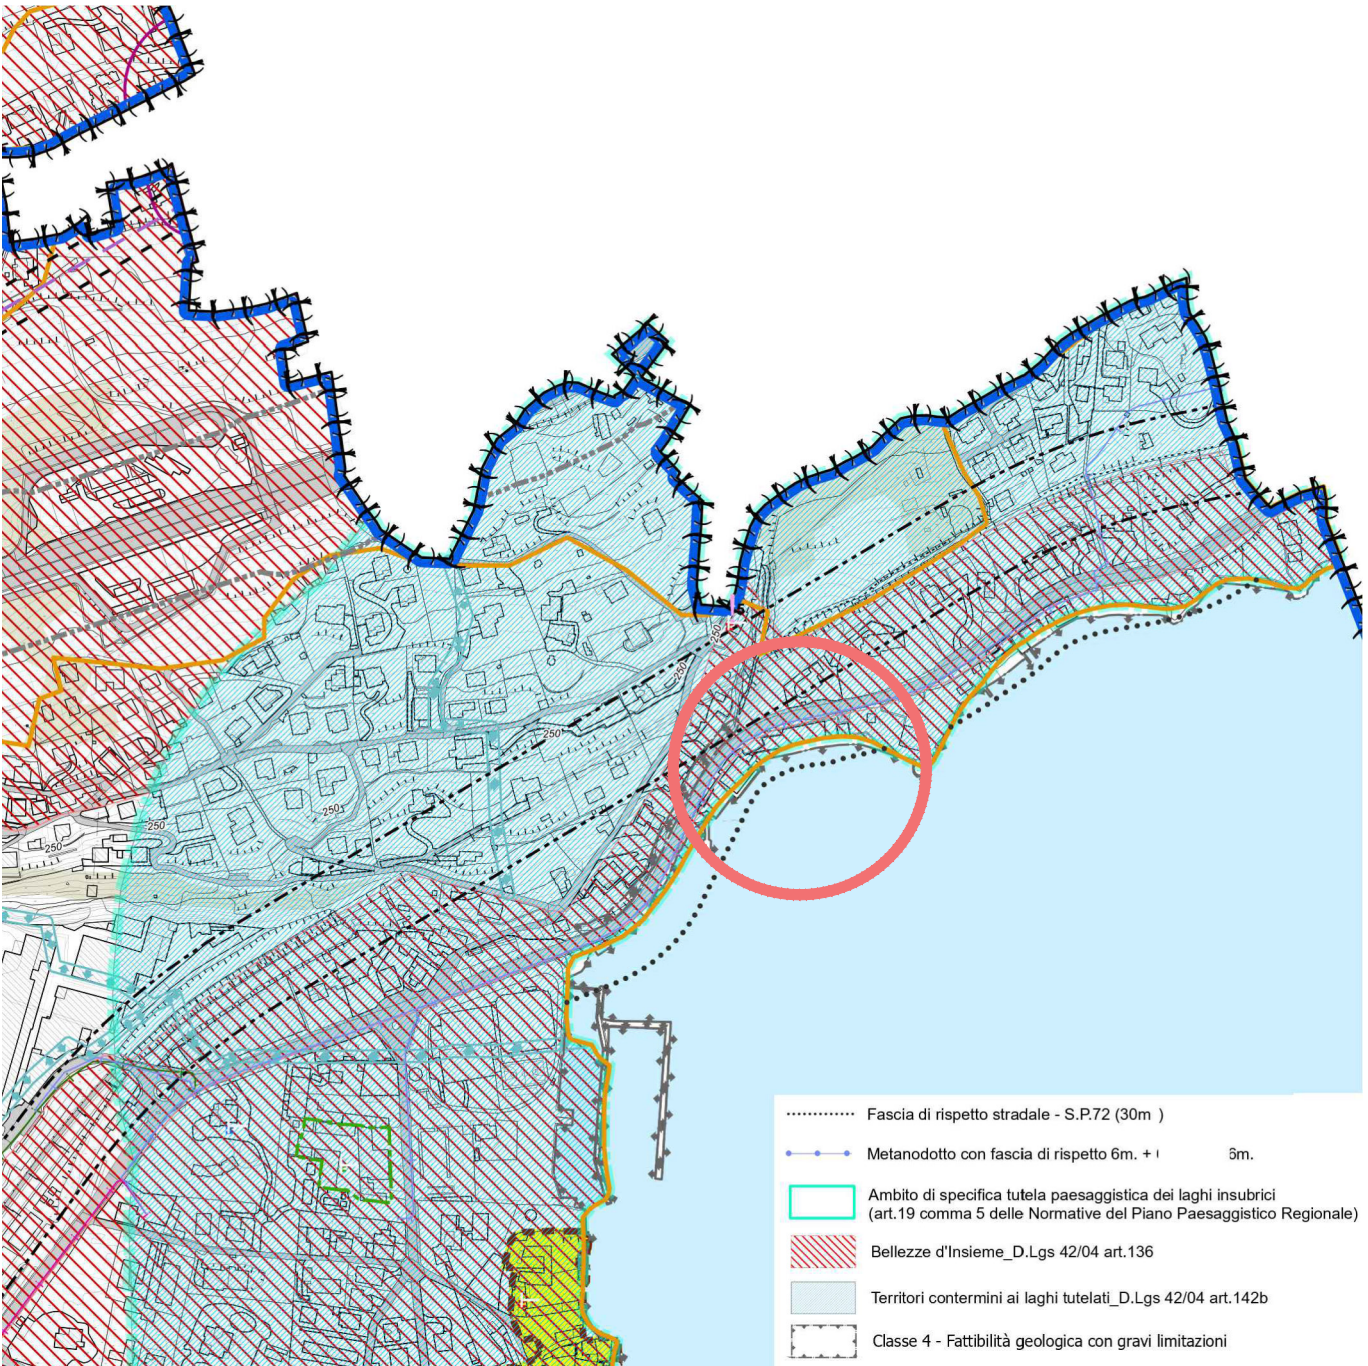


- Legenda**
- Piano di Assetto Idrogeologico**
- Area di conoide attivo non protetta (Ca)
 - Area di conoide attivo parzialmente protetta (Cp)
 - Area di conoide non recentemente attivatosi o completamente protetta (Cn)
 - Area di frana attiva (Fa)
 - Area di frana quiescente (Fq)
 - Area di frana stabilizzata (Fs)
- Piano di Gestione del Rischio di Alluvioni (PGRA)**
- Aree Costiere Lacuali**
- Aree allagabili per piena frequente
 - Aree allagabili per piena poco frequente
 - Aree allagabili per piena rara
- Reticolo Secondario Collinare Montano**
- Aree interessate da alluvioni frequenti
 - Aree interessate da alluvioni poco frequenti
 - Aree interessate da alluvioni rare

ESTRATTO PGT

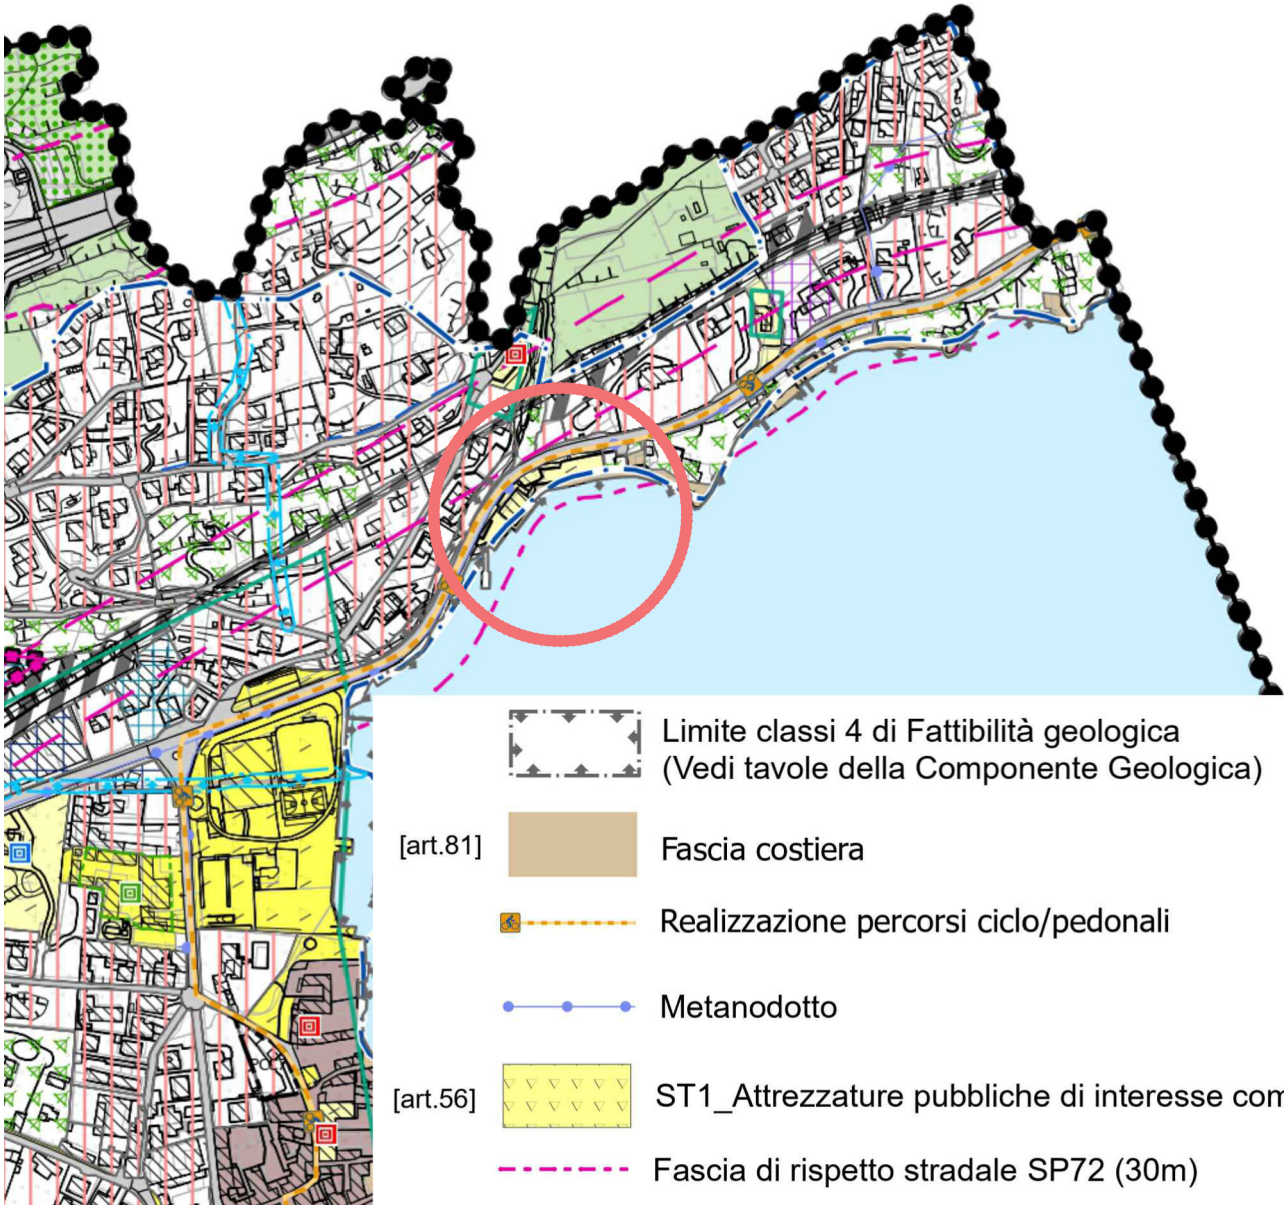

- Legenda**
- Piano di Assetto Idrogeologico**
- Area di conoide attivo non protetta (Ca)
 - Area di conoide attivo parzialmente protetta (Cp)
 - Area di conoide non recentemente attivatosi o completamente protetta (Cn)
 - Area di frana attiva (Fa)
 - Area di frana quiescente (Fq)
 - Area di frana stabilizzata (Fs)
- Piano di Gestione del Rischio di Alluvioni (PGRA)**
- Aree Costiere Lacuali**
- Aree allagabili per piena frequente
 - Aree allagabili per piena poco frequente
 - Aree allagabili per piena rara
- Reticolo Secondario Collinare Montano**
- Aree interessate da alluvioni frequenti
 - Aree interessate da alluvioni poco frequenti
 - Aree interessate da alluvioni rare

ESTRATTO PGT

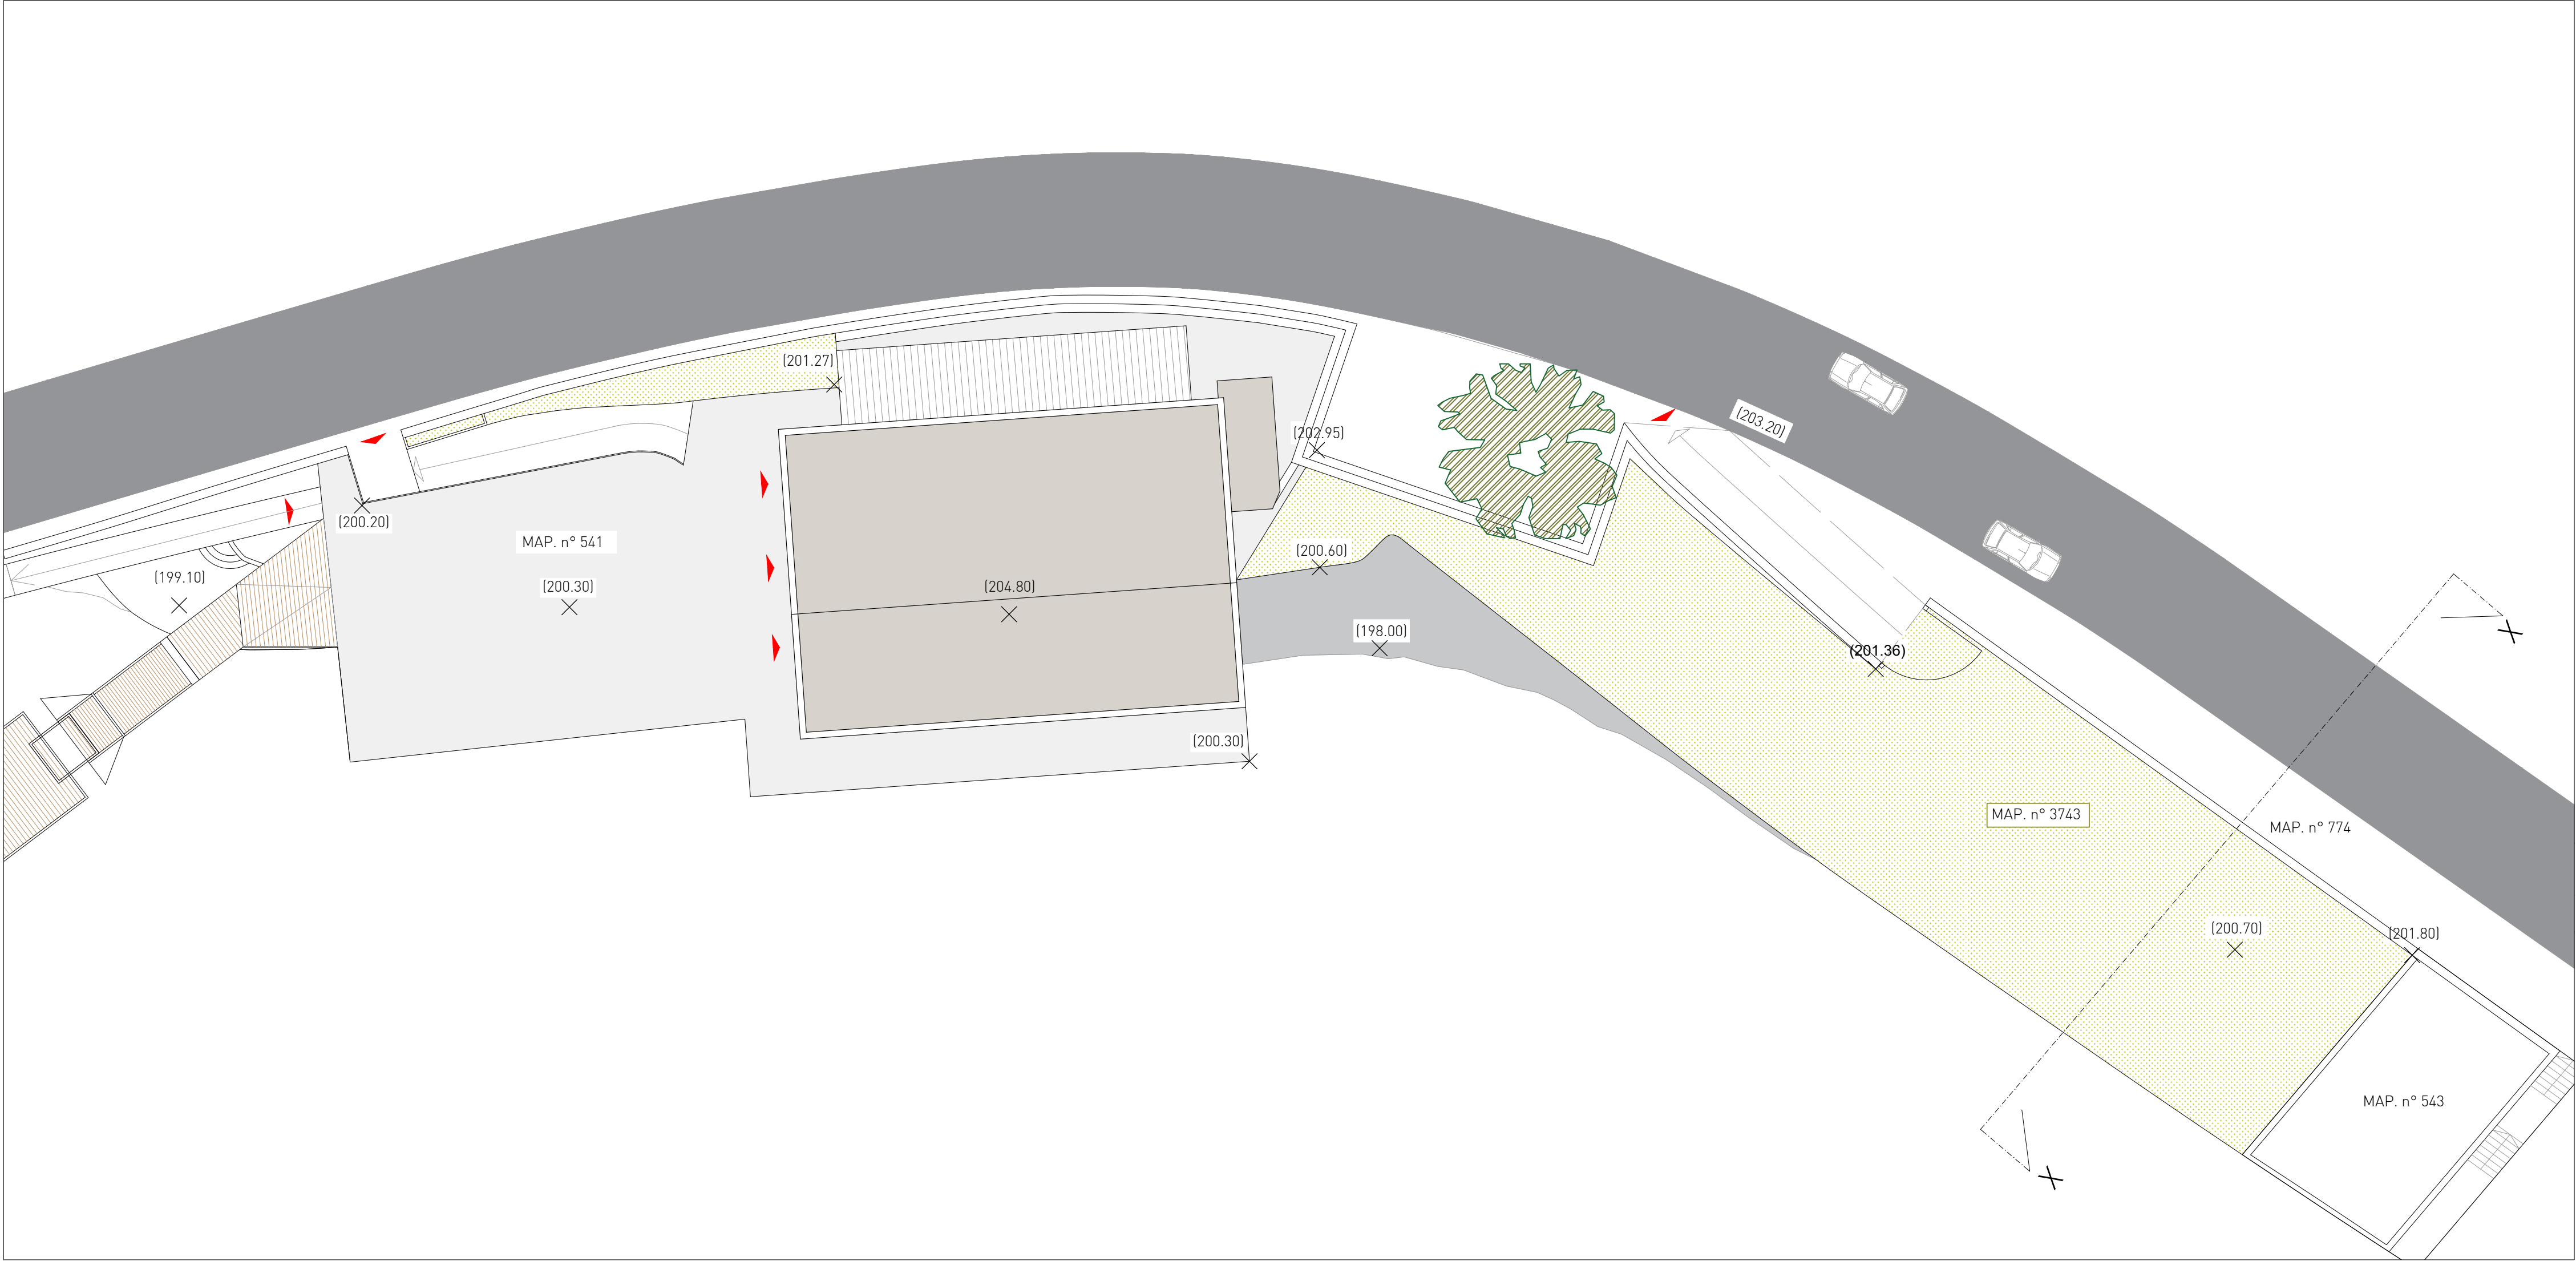

AREA STATO DI FATTO SC. 1:200

STUDIO DI FATTIBILITA' TECNICO ECONOMICA PER LA REALIZZAZIONE DEL
NUOVO CENTRO REMIERO

PROPRIETA'	Comune di Mandello del Lario (LC)
LUOGO	Comune di Mandello del Lario (LC)
PROGETTISTI	Arch. Umberto Gerosa
COLLABORATORI	
ELEBORATO	Tavola dei Vincoli
DATA	Luglio 2021
AGGIORNAMENTI	Novembre 2024
CONTATTI	M: info@grsarch.it - T: 0341 592945 A: Via Balicco, 83 - 23900, Lecco
TIMBRO E FIRMA	



grs|ARCH
A: Via Balicco, 83 - 23900, Lecco
M: info@grsarch.it - T: (+39) 0341.592945