


LEGENDA	
1.	INGRESSO/DISIMPEGNO MQ. 30,65 - MC. 91,95
2.	RECEPTION MQ. 9,20 - MC. 27,60
3.	SALA RIUNIONI MQ. 18,40 - MC. 55,22
4.	UFFICIO DIREZIONE MQ. 9,00 - MC. 27,00
5.	SERVIZI MQ. 4,80 - MC. 14,40
6.	LOCALE PREPARAZIONE PIATTI MQ. 9,00 - MC. 27,00
7.	SPOGLIASTO/SERVIZI ADDETTI BAR MQ. 6,40 - MC. 19,20
8.	BAR MQ. 23,75 - MC. 73,25
9.	SERVIZI UTENTI BAR MQ. 4,20 - MC. 12,60
10.	SALA POLIFUNZIONALE MQ. 91,40 - MC. 274,20
11.	RIPOSTIGLIO/DISPENSA MQ. 30,00 - MC. 90,00
12.	SPOGLIASTO GIUDICI/ISTRUTTORI CON SERVIZI a) donne MQ. 7,40 - MC. 22,20 b) uomini MQ. 7,40 - MC. 22,20 capienza massima contemporaneamente da Normativa C.O.N.I. a) 2 persone - b) 2 persone
13.	INFERMERIA CON SERVIZIO MQ. 15,67 - 47,01
14.	SPOGLIASTO ATLETE DONNE MQ. 31,12 - MC. 93,36 capienza massima contemporaneamente da Normativa C.O.N.I. n° 19 atleti
15.	SPOGLIASTO ATLETI UOMINI MQ. 31,85 - MC. 95,55 capienza massima contemporaneamente da Normativa C.O.N.I. n° 24 atleti
16.	VASCA DI VOGA
17.	PALESTRA MQ. 223,00 - MC. 669,00 capienza massima contemporaneamente da Normativa C.O.N.I. n° 49 atleti
17a.	ZONA RISTORO
18.	SPAZIO PER PRATICANTI SUB E WAKEBOARDING CON SERVIZI MQ. 22,34 - MC. 67,02
19.	TERRAZZA DI COLLEGAMENTO
19a.	TERRAZZA AD USO DEL BAR
20.	DEPOSITO BARCHE MQ. 270,00 - MC. 1.080,00
21.	VASCA DI VOGA STORICA ESISTENTE MQ. 10,55
22.	LOCALE TECNICO PER IMPIANTI MQ. 23,00 - MC. 69,00
23.	SOTTO RAMPA
24.	TERRAZZA AD USO ATLETI CANOTTAGGIO
25.	PONTILE ESISTENTE PER ATLETI CANOTTAGGIO
26.	NUOVO PONTILE PER ATTRACCO BARCHE
27.	SOTTOSCALA
28.	PARCHEGGIO AUTO E MOTO SU COPERTURA
29.	ACCESO CARRAIO E PEDONALE DALLA SP. 72
30.	PANNELLI SOLARI/FOTOVOLTAICI SU COPERTURA EDIFICO ESISTENTE
31.	ASCENSORE
32.	PISTA CICLOPEDONALE
	- - - LIMITE ZONA DI INTERVENTO
	▲ ACCESSI
	- - - AREA DI INTERVENTO PUBBLICO

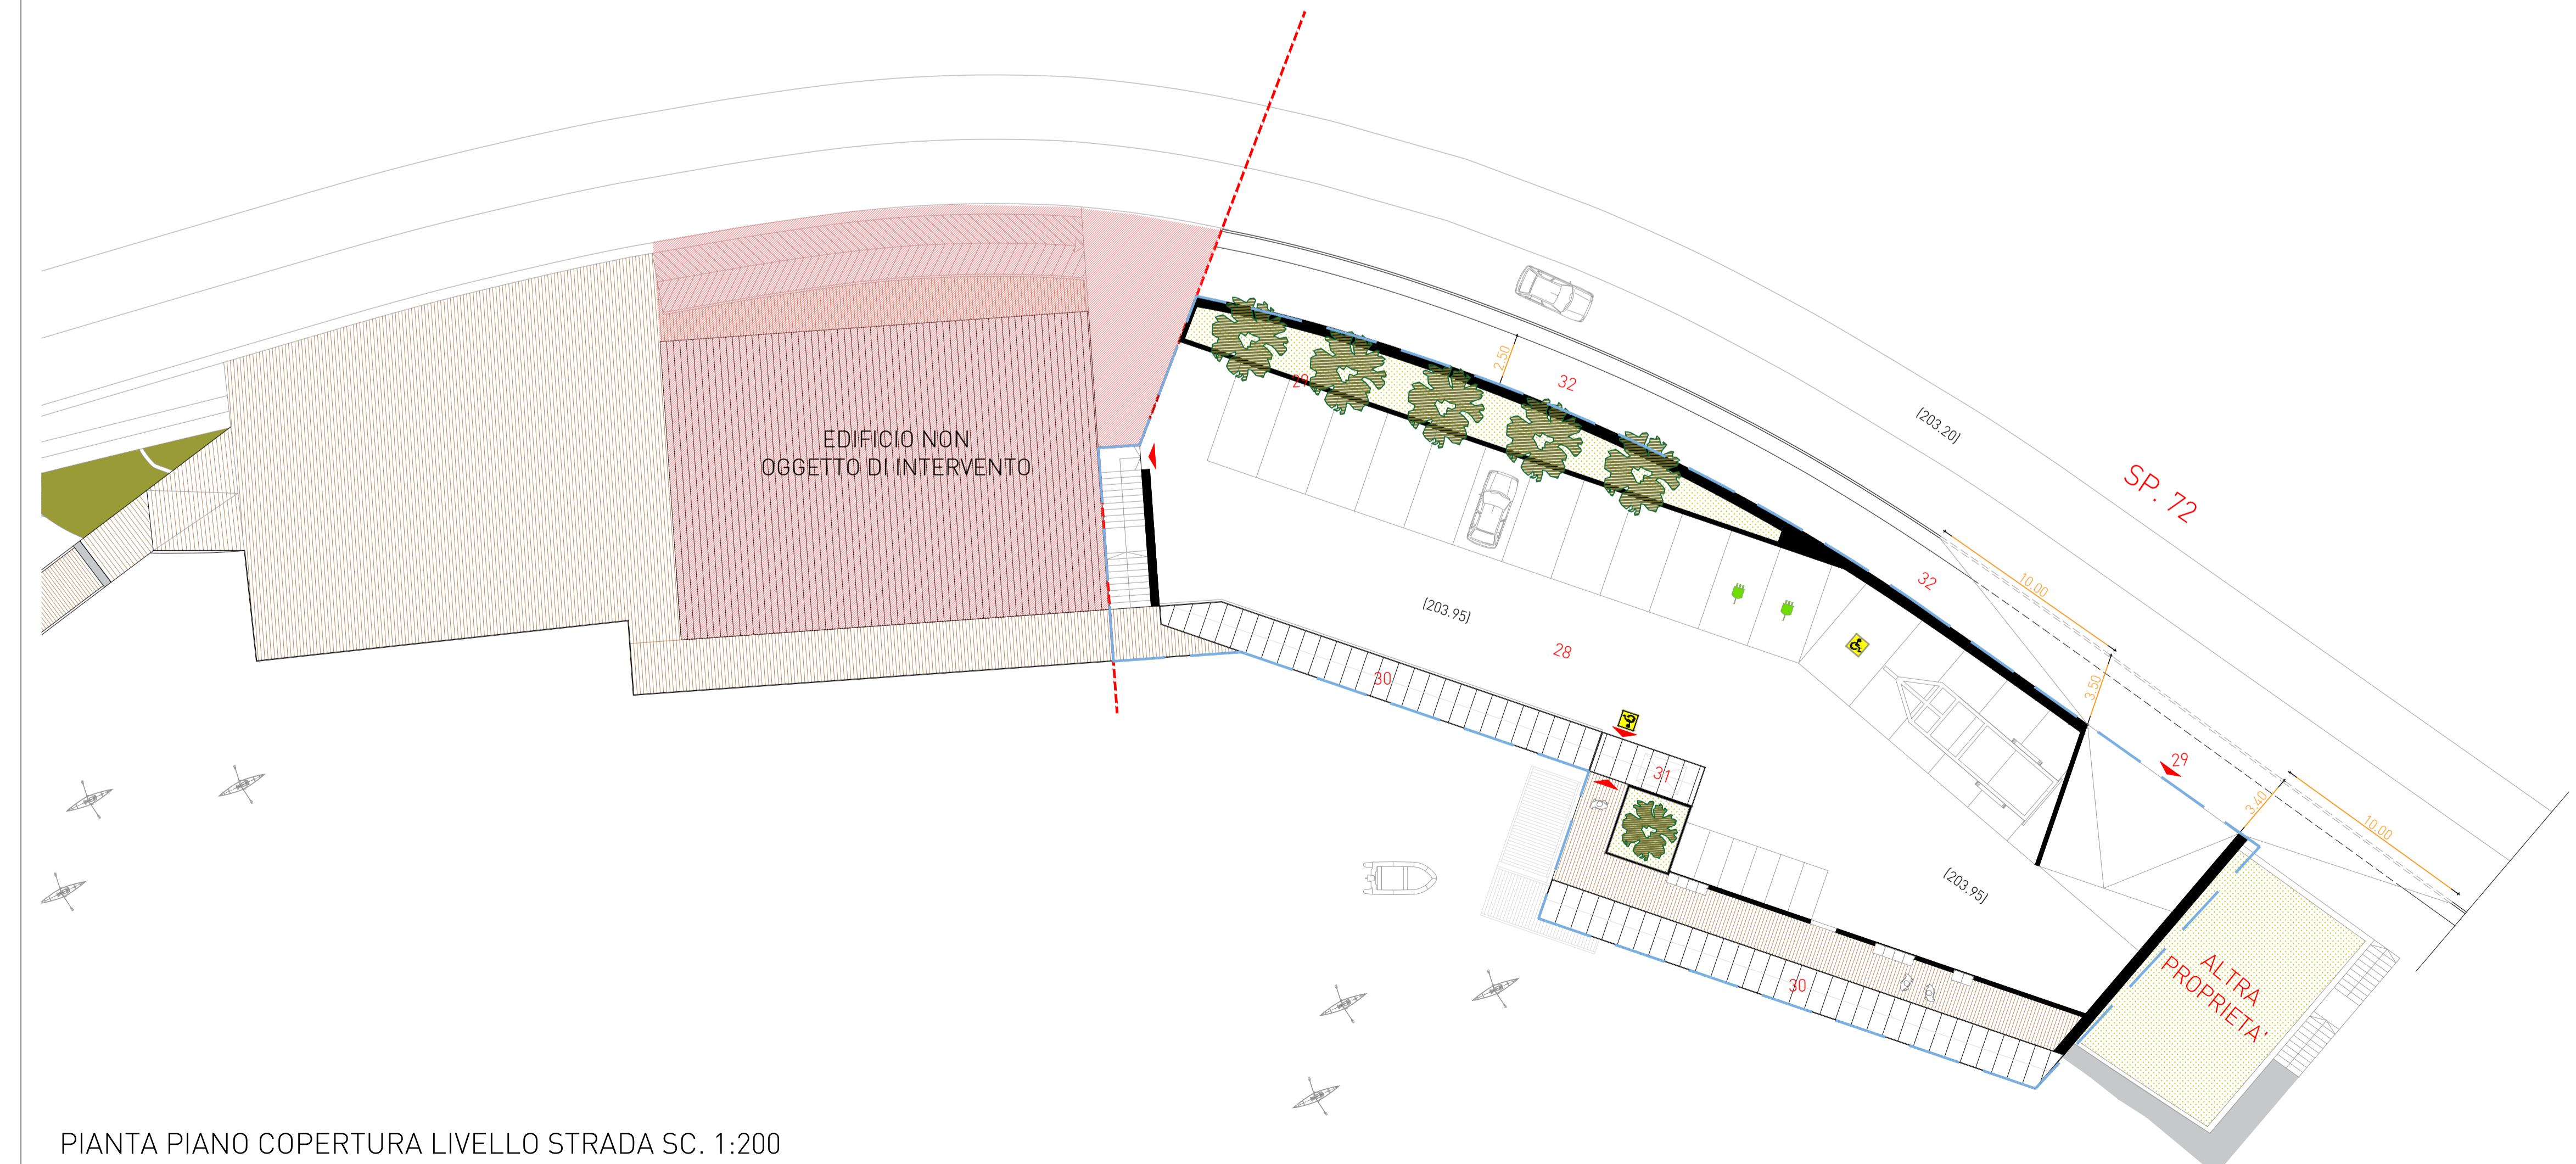

PROPRIETA'	Comune di Mandello del Lario (LC)
LUOGO	Comune di Mandello del Lario (LC)
PROGETTISTI	Arch. Umberto Gerosa
COLLABORATORI	
ELEBORATO	Piante progetto sc. 1:200
DATA	Luglio 2021
AGGIORNAMENTI	Novembre 2024
CONTATTI	M: info@grsarch.it - T: 0341 592945 A: Via Balicco, 83 - 23900, Lecco
TIMBRO E FIRMA	