



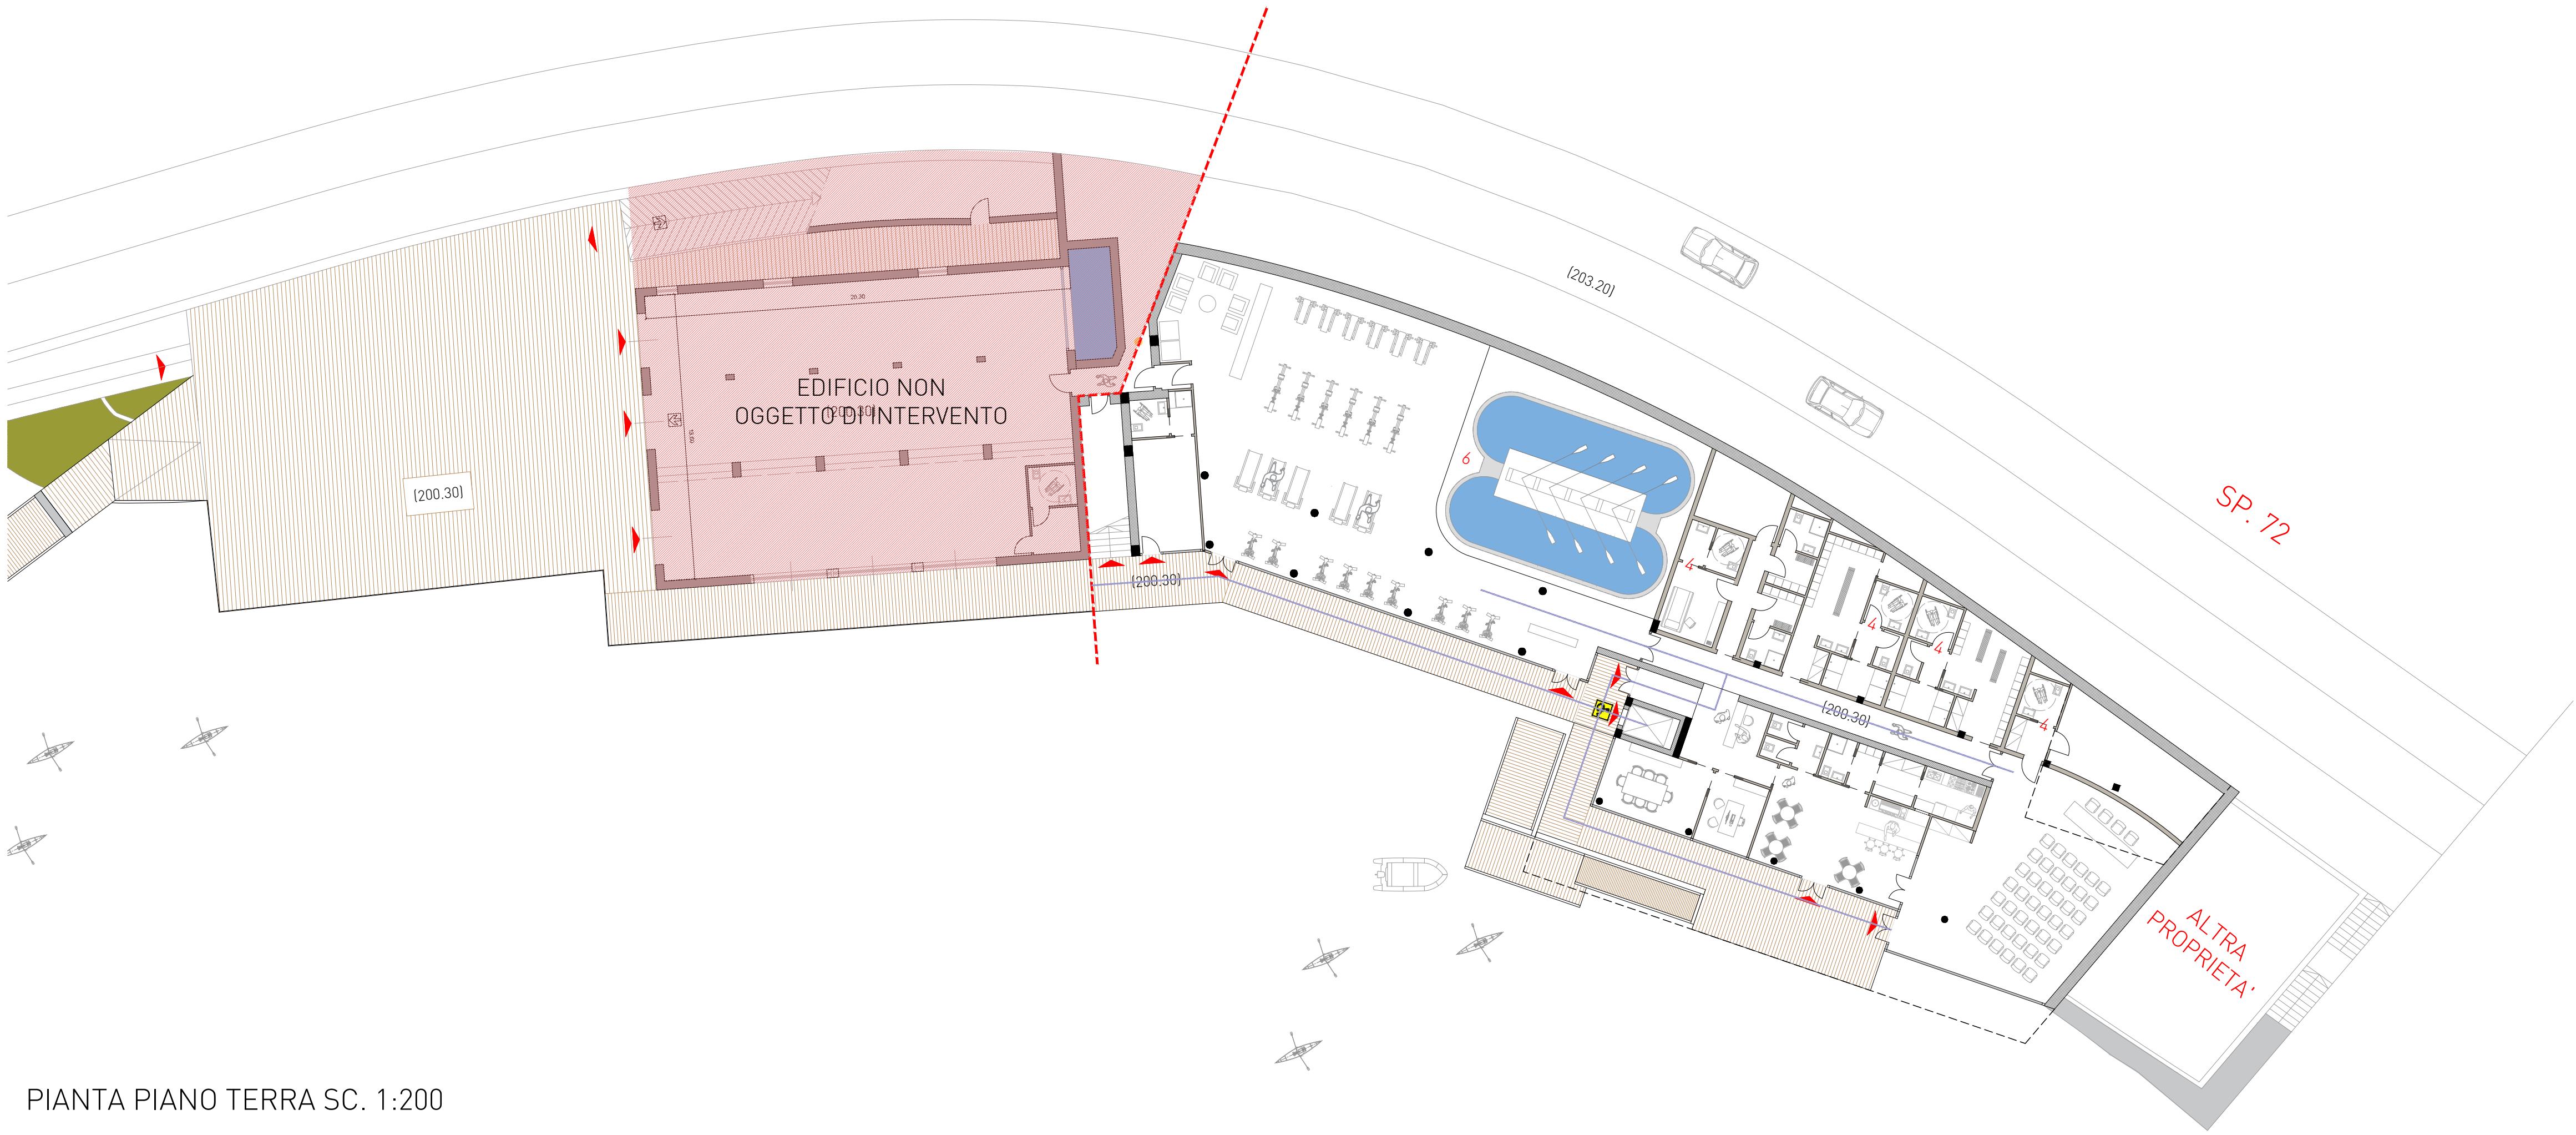

PIANTA PIANO TERRA SC. 1:200

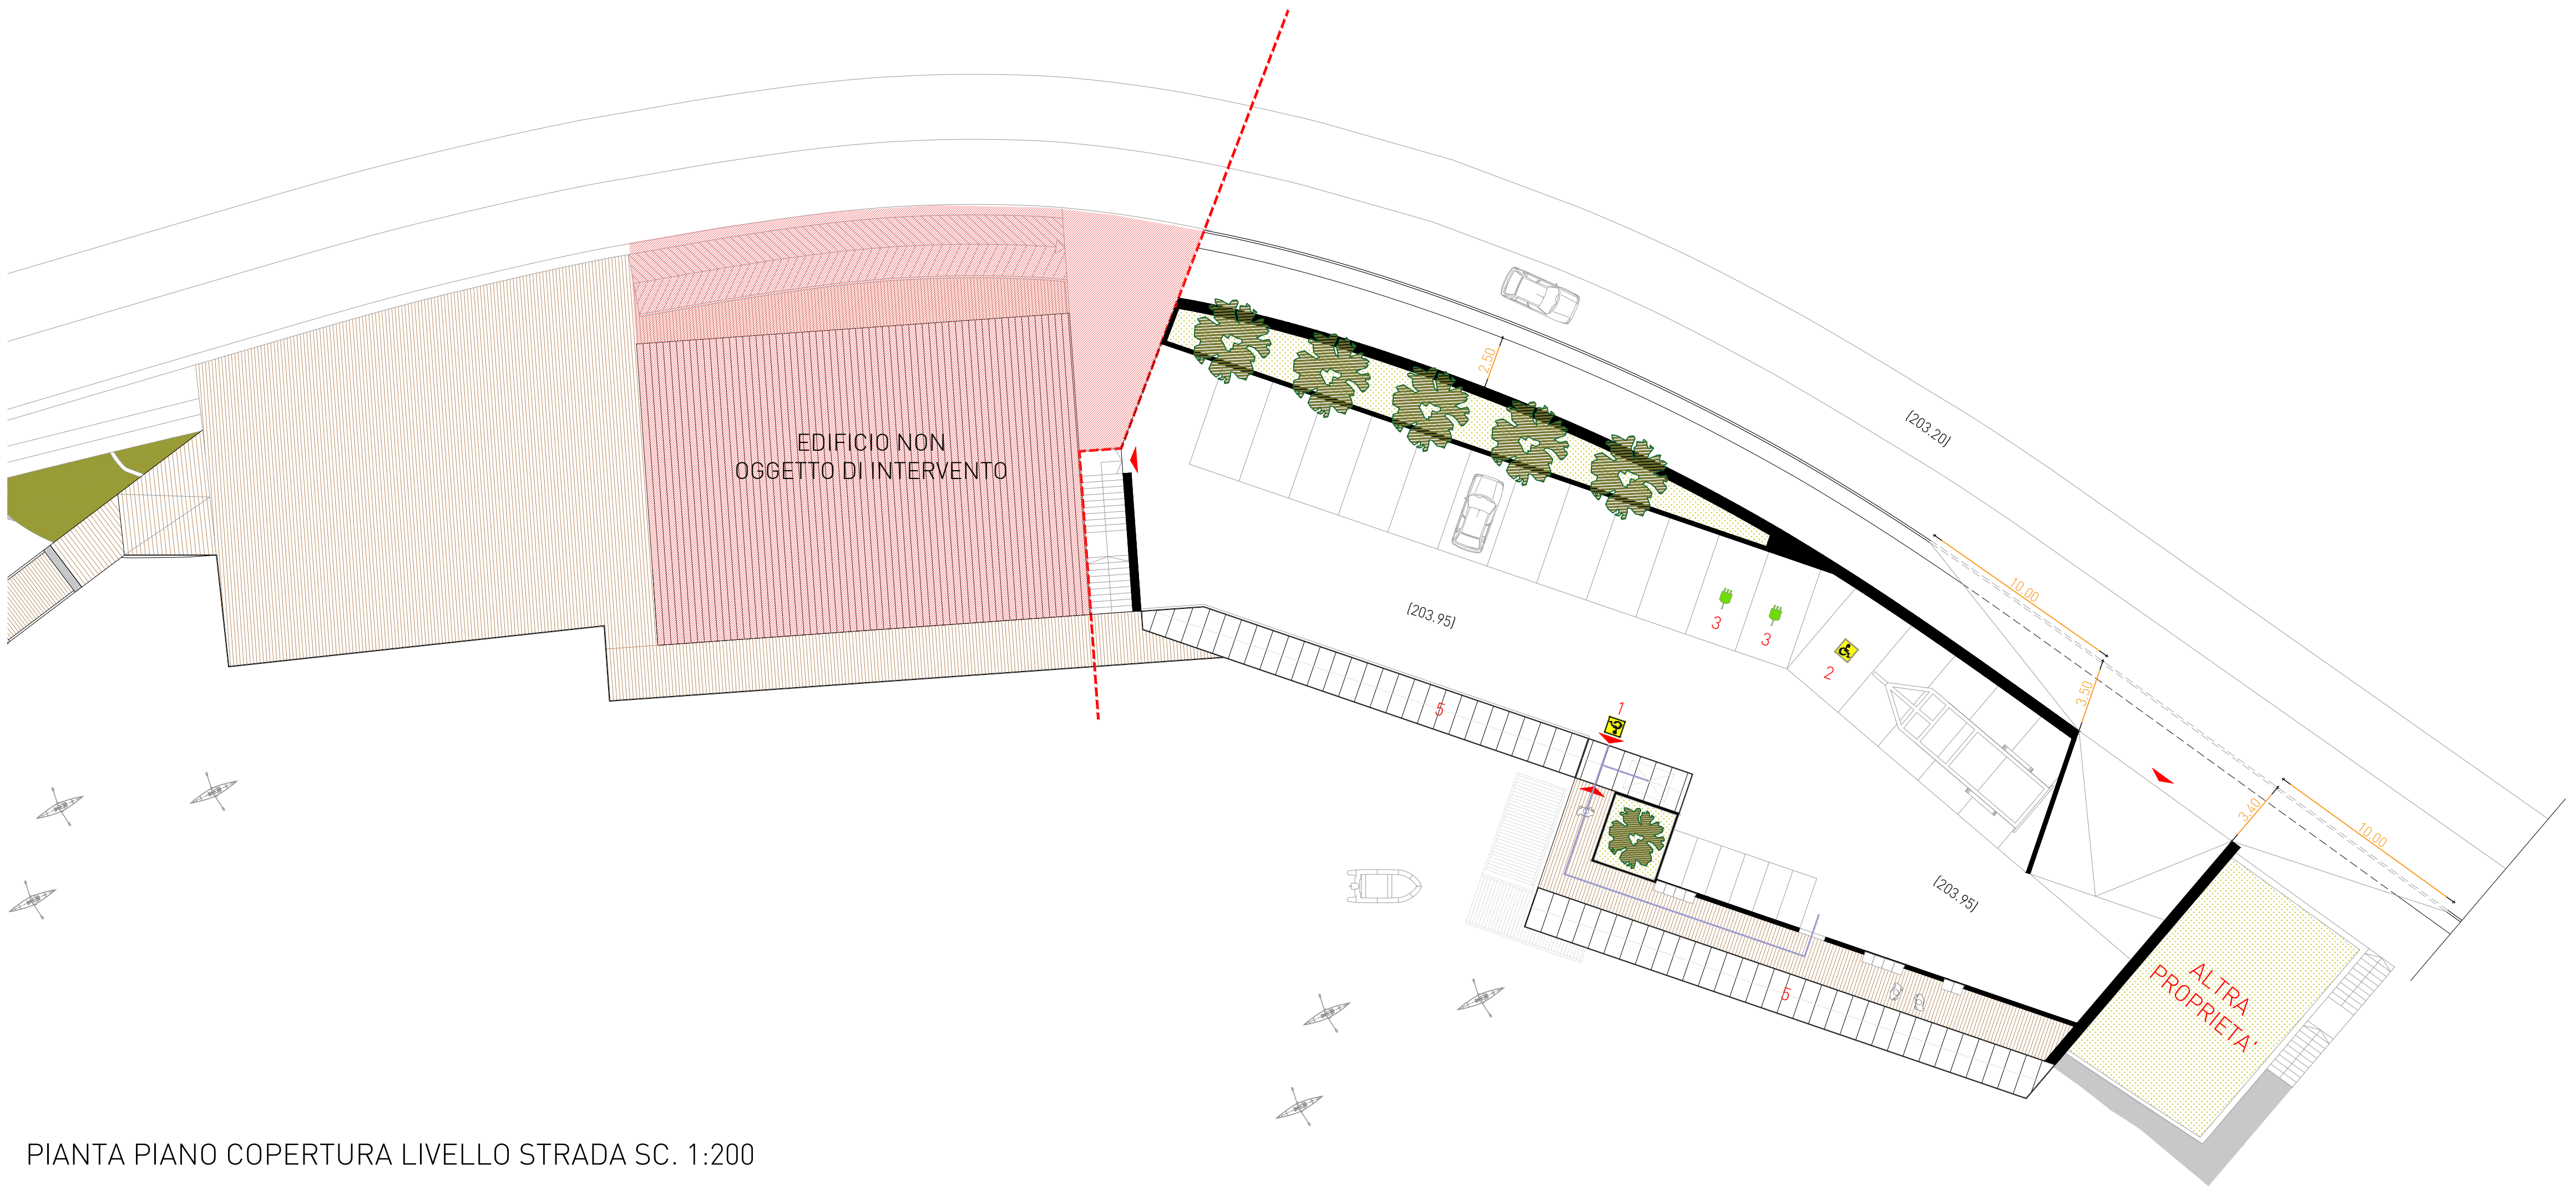

PIANTA PIANO COPERTURA LIVELLO STRADA SC. 1:200

- LEGENDA
1. ACCESSO PER SOGGETTI DIVERSAMENTE ABILI AL CENTRO REMIERO TRAMITE ASCENSORE
 2. PARCHEGGIO PER SOGGETTI DIVERSAMENTE ABILI
 3. STALLI CON RICARICA ELETTRICA
 4. SERVIZI PER SOGGETTI DIVERSAMENTE ABILI
 5. PANNELLI FOTOVOLTAICI
 6. VASCA DI VOGA ATTREZZATA PER ADAPTIVE ROWING
- LIMITE ZONA DI INTERVENTO
- ▲ ACCESSI
- PERCORSI PER SOGGETTI DIVERSAMENTE ABILI

STUDIO DI FATTIBILITA' TECNICO ECONOMICA PER LA REALIZZAZIONE DEL
NUOVO CENTRO REMIERO

PROPRIETA'	Comune di Mandello del Lario (LC)
LUOGO	Comune di Mandello del Lario (LC)
PROGETTISTI	Arch. Umberto Gerosa
COLLABORATORI	
ELEBORATO	Piante progetto - sc. 1:200
DATA	Luglio 2021
AGGIORNAMENTI	Novembre 2024
CONTATTI	M: info@grsarch.it - T: 0341 592945 A: Via Balicco, 83 - 23900, Lecco
TIMBRO E FIRMA	

