TRAVE T1
scala 1:50/20

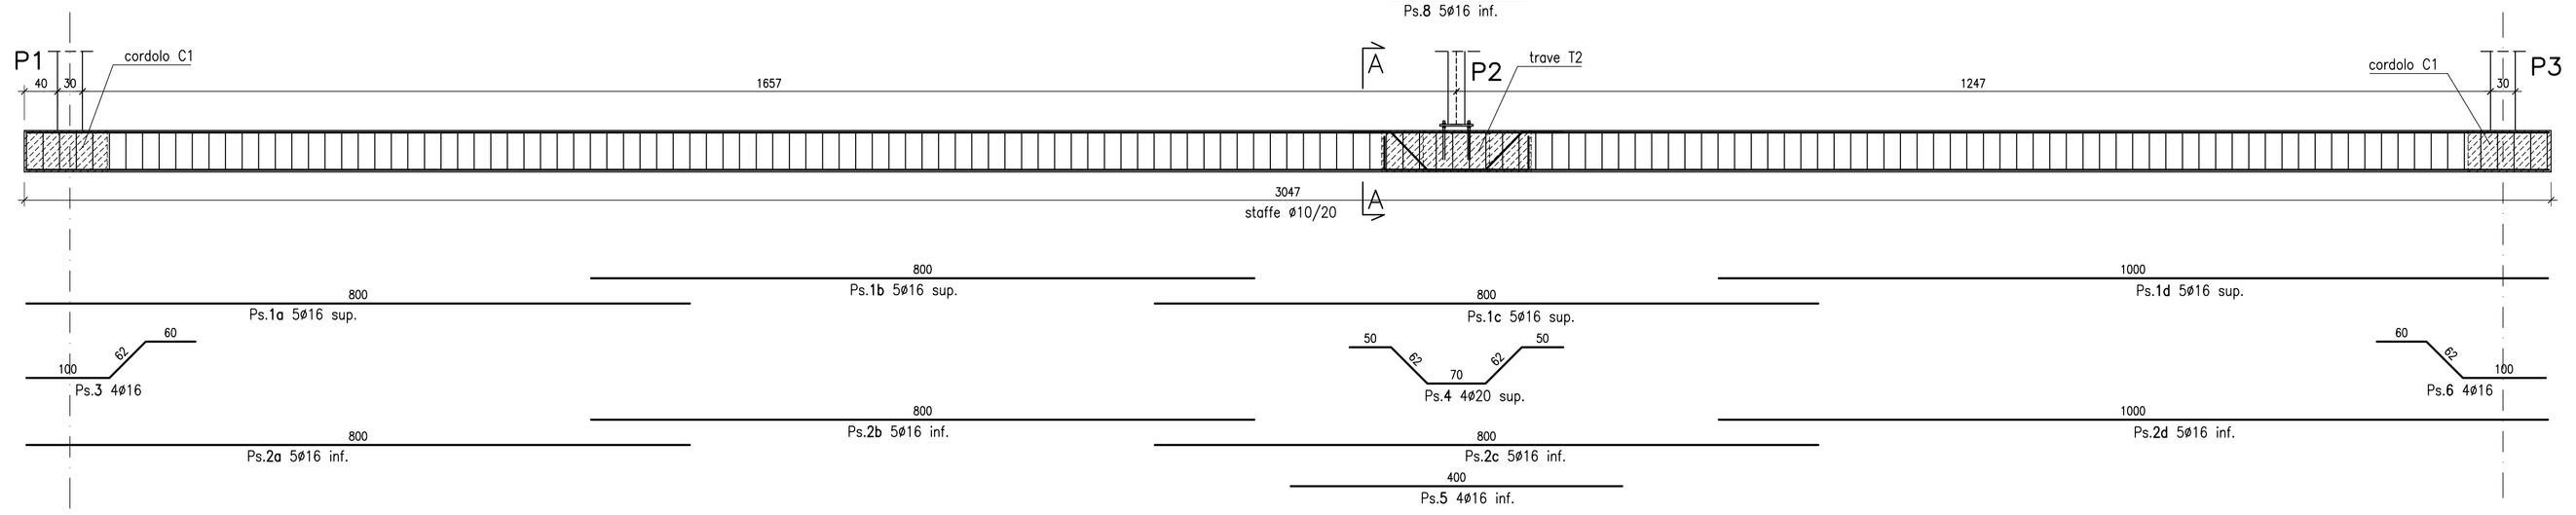

SEZIONE A–A

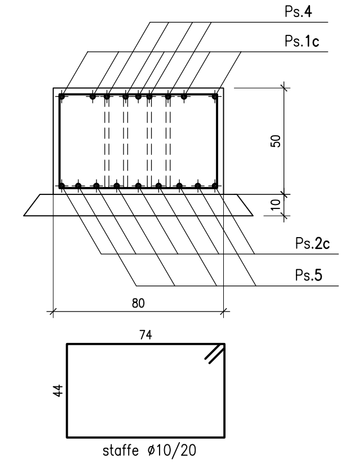

TRAVE T2
scala 1:50/20

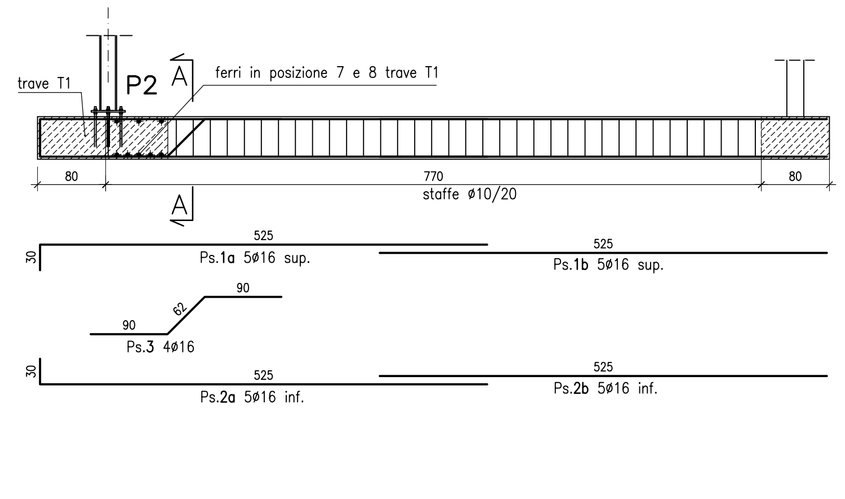

SEZIONE A–A

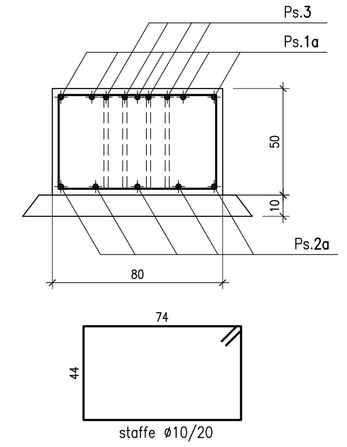

CORDOLO C1
scala 1:20

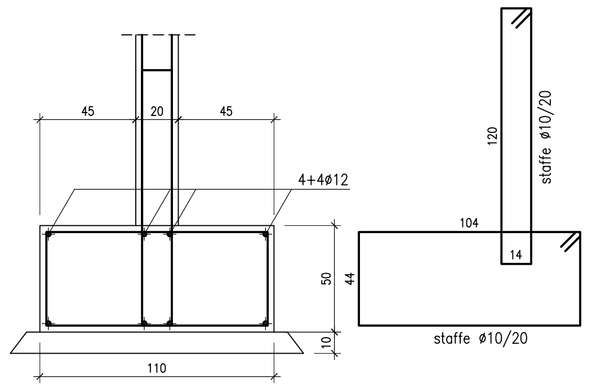

CORDOLO C2
scala 1:20

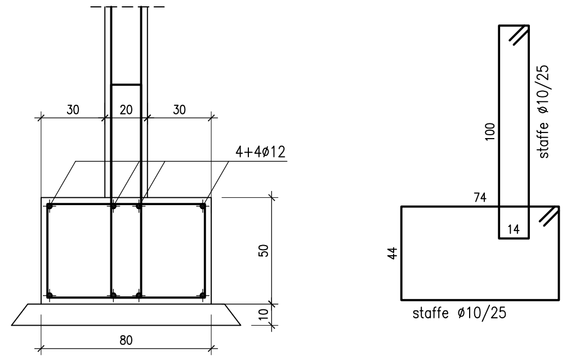

CORDOLO C5
scala 1:20

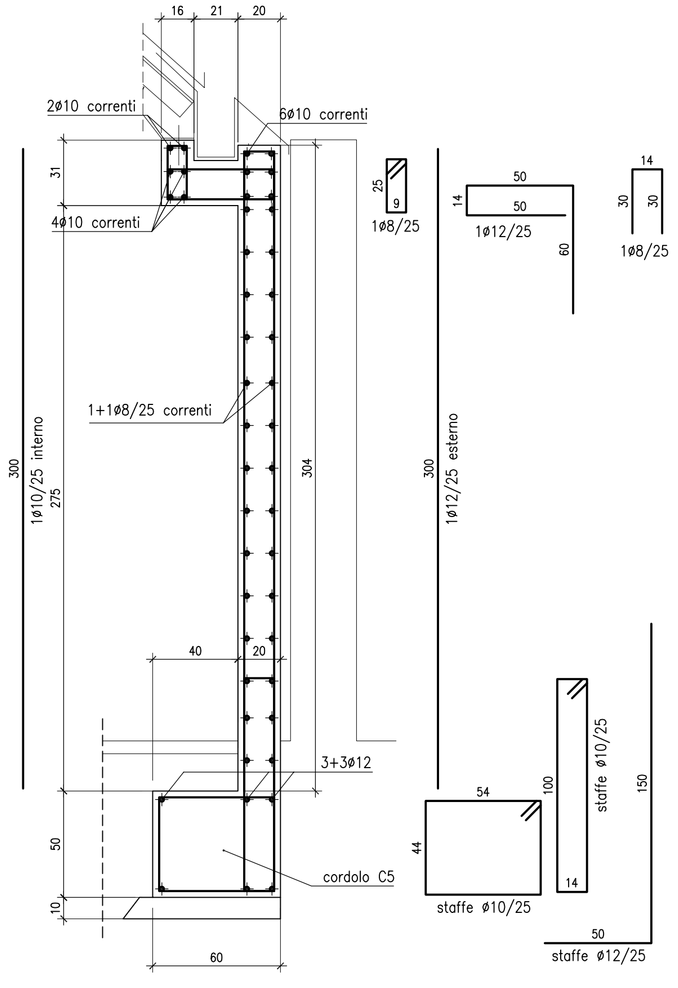

PILASTRO P2
scala 1:20

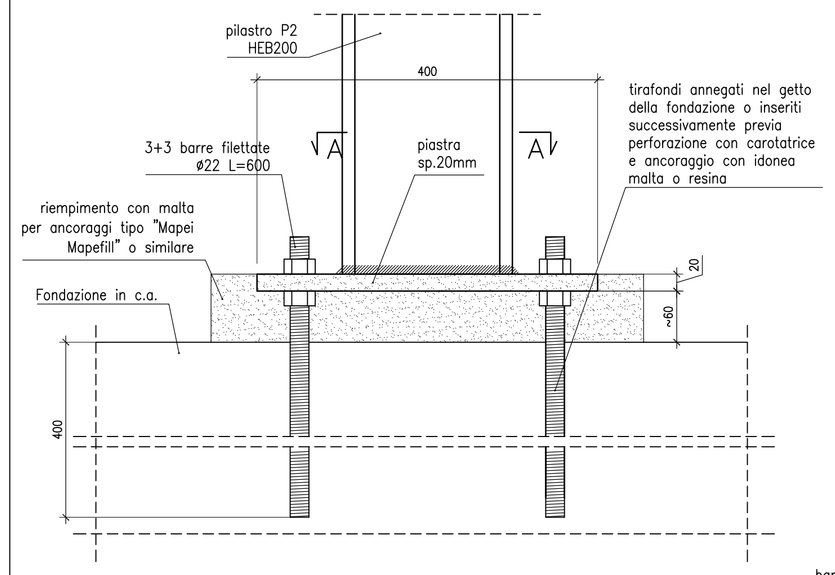

SEZIONE A–A

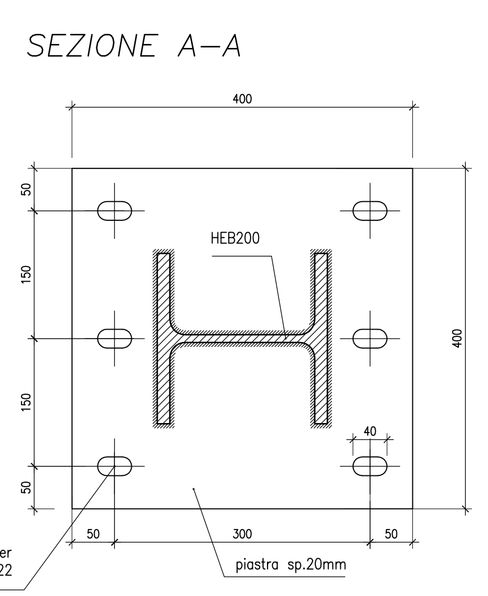

PILASTRO P1
scala 1:20

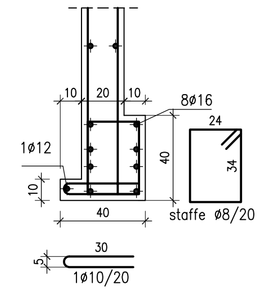

PILASTRO P3
scala 1:20

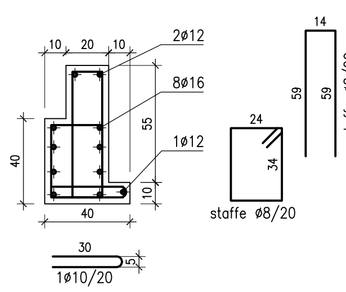

CORDOLO C3
scala 1:20

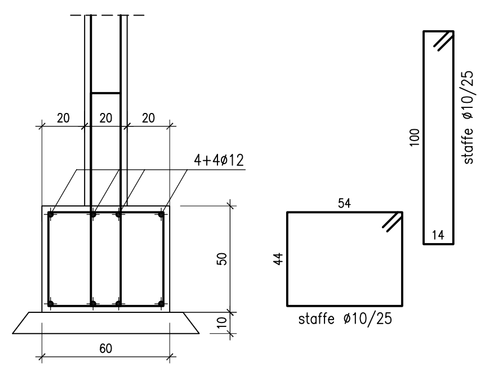

CORDOLO C4
scala 1:20

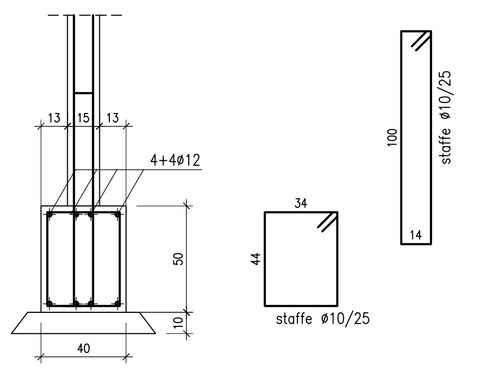

ARMATURA APERTURE E SPIGOLI

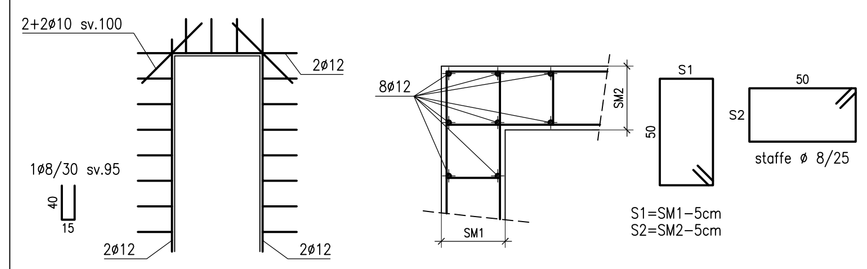

ARMATURA ORDINARIA MURI
(dove non specificato altrimenti):
VERTICALI 1+1ø10/25
ORIZZONTALI 1+1ø8/30

MATERIALI	
CALCESTRUZZO	Rck>=30MPa
MURATURA PORTANTE	Blocchi in cls
ARMATURA AD ADERENZA MIGLIORATA	FeB44k cont
CARPENTERIA METALLICA	Fe430B–Fe510B
BULLONI	8.8

PER QUANTO RIGUARDA LE PRESCRIZIONI OPERATIVE
E LE SPECIFICHE DETTAGLIATE SUI MATERIALI
ATTENERSI A QUANTO CONTENUTO NELLA TAVOLA S01

SEZIONE X–X
scala 1:20

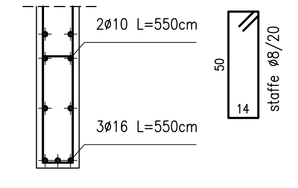

SEZIONE X'–X'
scala 1:20

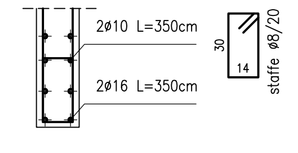

SEZIONE Y–Y
scala 1:20

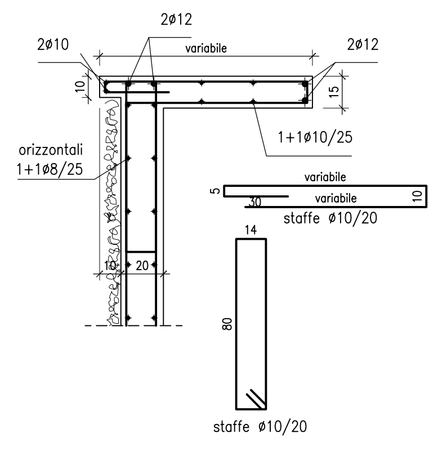

SEZIONE Z–Z
scala 1:20

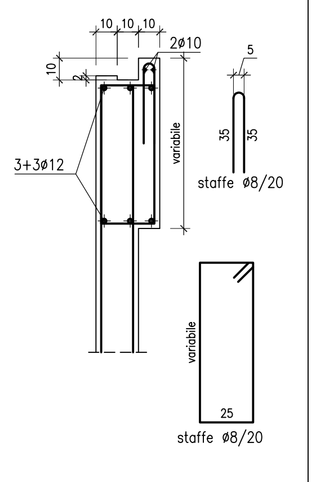

SEZIONE W–W
scala 1:20

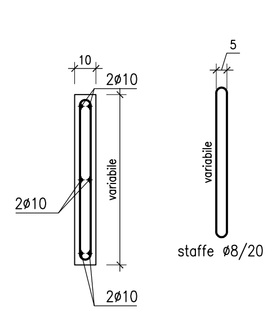

SEZ. D–D SOLAIO COPERTURA SPOGLIATOI
scala 1:20

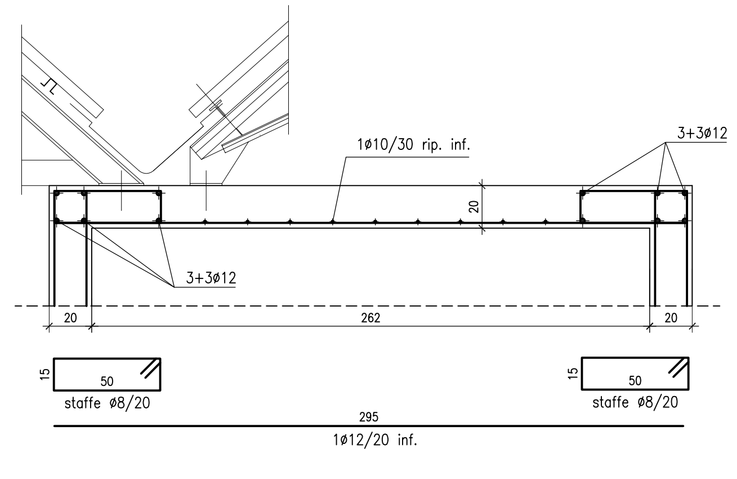

SEZIONE....
scala 1:20

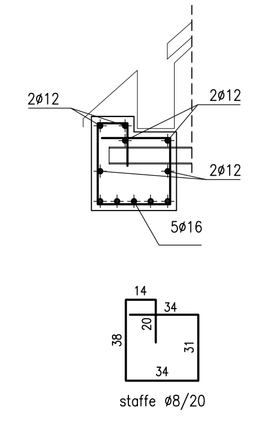

PILASTRO P2
scala 1:20

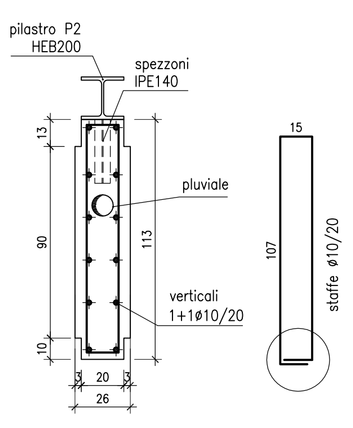

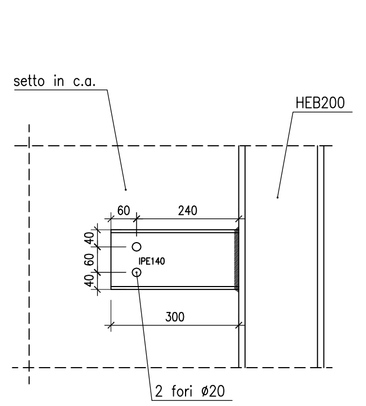

IL COMMITTENTE	IL PROGETTISTA	IL DIRETTORE LAVORI	L'IMPRESA ESECUTRICE

agglornamenti

-	-	-

MONCECCHI ASSOCIATI studio di ingegneria
moncecchi.associatistp@libero.it

progetto

Comune di Mandello del Lario (LC)
REALIZZAZIONE DELLE "SALE POLIFUNZIONALI E DEPOSITO IMBARCAZIONI AL LIDO COMUNALE"
STRUTTURE - PROGETTO ESECUTIVO

disegno

STRUTTURE IN C.A. - PARTICOLARI

committente	progettisti
Comune di Mandello del Lario (LC) Piazza L. da Vinci, 6 23826 Mandello del Lario	Ing. Marco e Paolo Moncecchi via Fabani, 33 23017 Morbegno (SO) tel./fax 0342-611834

data	scala	rif.	tavola
settembre 2008	1:50	B 07 11	**S03**

questo elaborato è proprietà dello studio e protetto a termini di legge